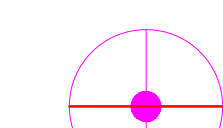
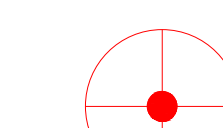
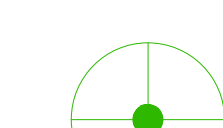

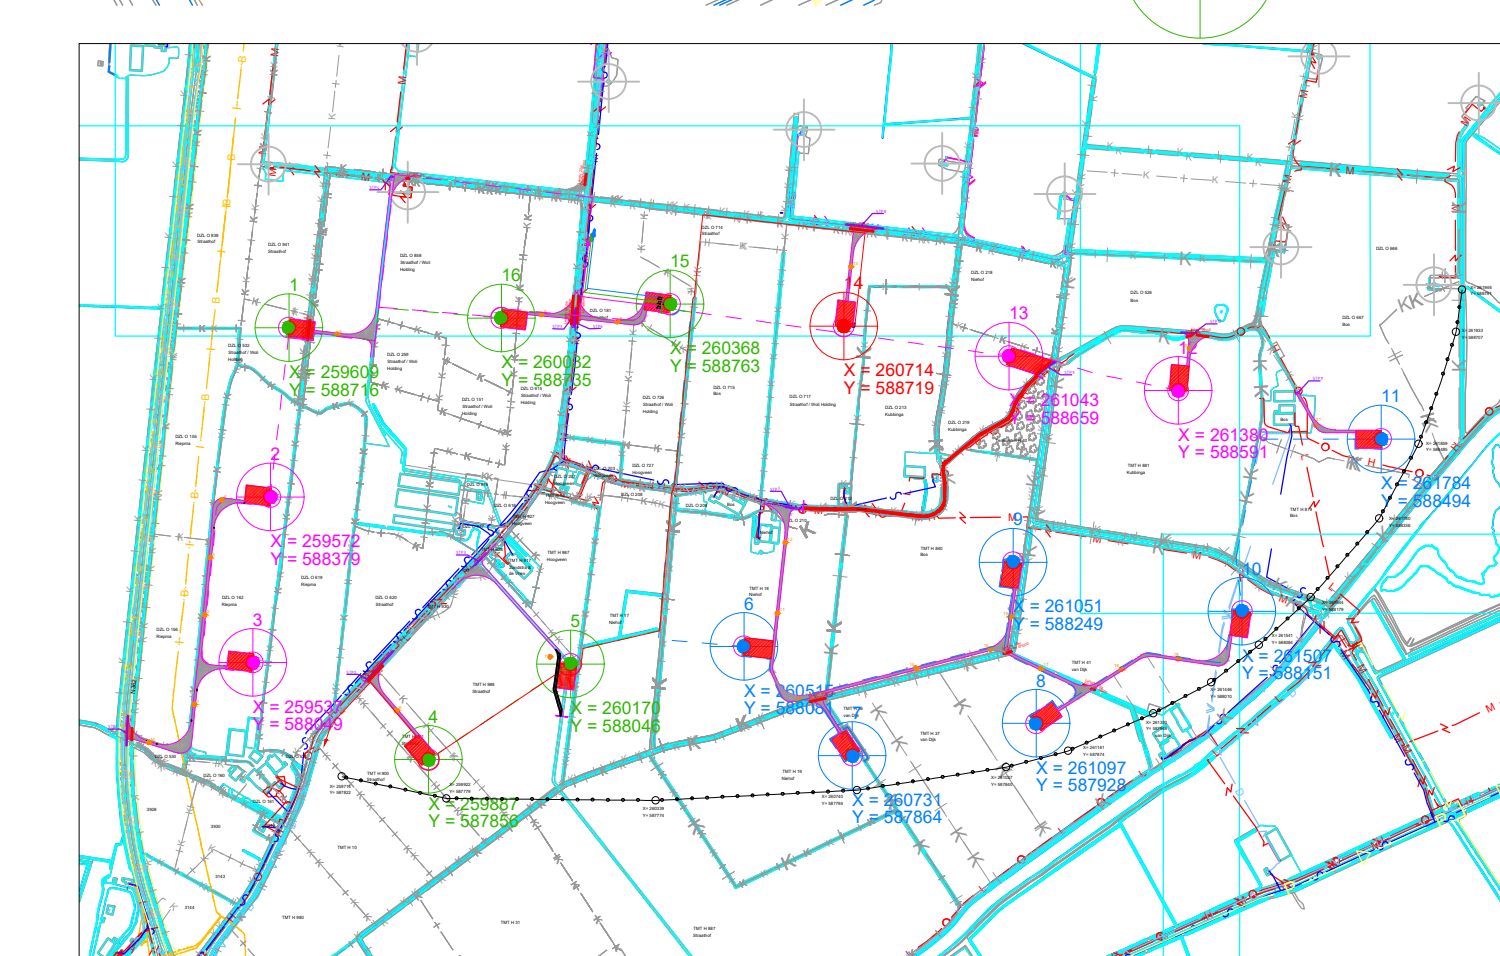


-  WTG Eneco
-  WTG Wolthuis
-  WTG Straathof
-  WTG ZuidZes



REV.02	Getekend en tekening gerevisieerd		
REV.01			
REV.00			
REVISIEGESCHIEDENIS/REVISION HISTORY			
REV.	DATE/TIJMOMENT	06-09-2015	GETEKEND DOOR/ DRAWN BY: DN
02	STATUS/STATUS	CONCEPT	ONTWERP/DESIGN DOOR/ DRAWN BY: -
TITEL		Delfzijl Zuid Uitbreiding	
PROJECT		WP DZZU	SITE: WP DZZU
SCHALMSCALE		1: 2500	DRAWING ID: 2015-032-00-W01
FORMAAT/SIZE		A0 (210x297 mm)	PROJECTUREAU / PROJECT OFFICE: Ventolines
VERSIE/VERSION		01	Versies van: 01 tot 01
AANMERKINGEN/REMARKS		Dit tekening is eigendom van Ventolines en mag niet worden gebruikt, gereproduceerd of beschikbaar gesteld aan andere zonder schriftelijke toestemming. This drawing is the property of Ventolines and may not be used, reproduced or made available to third parties without written consent.	
PROJECTLEIDER/PROJECT MANAGER		Delfzijl Zuid Uitbreiding	
TEKENINGEN/DESIGNERS		Delfzijl Zuid Uitbreiding	
CONTROLLER/CONTROLLER		Delfzijl Zuid Uitbreiding	
VERBODEN TOEGANG/NO ACCESS		Delfzijl Zuid Uitbreiding	

