



Windturbine Oostpolder

Zie principe detail fundatie

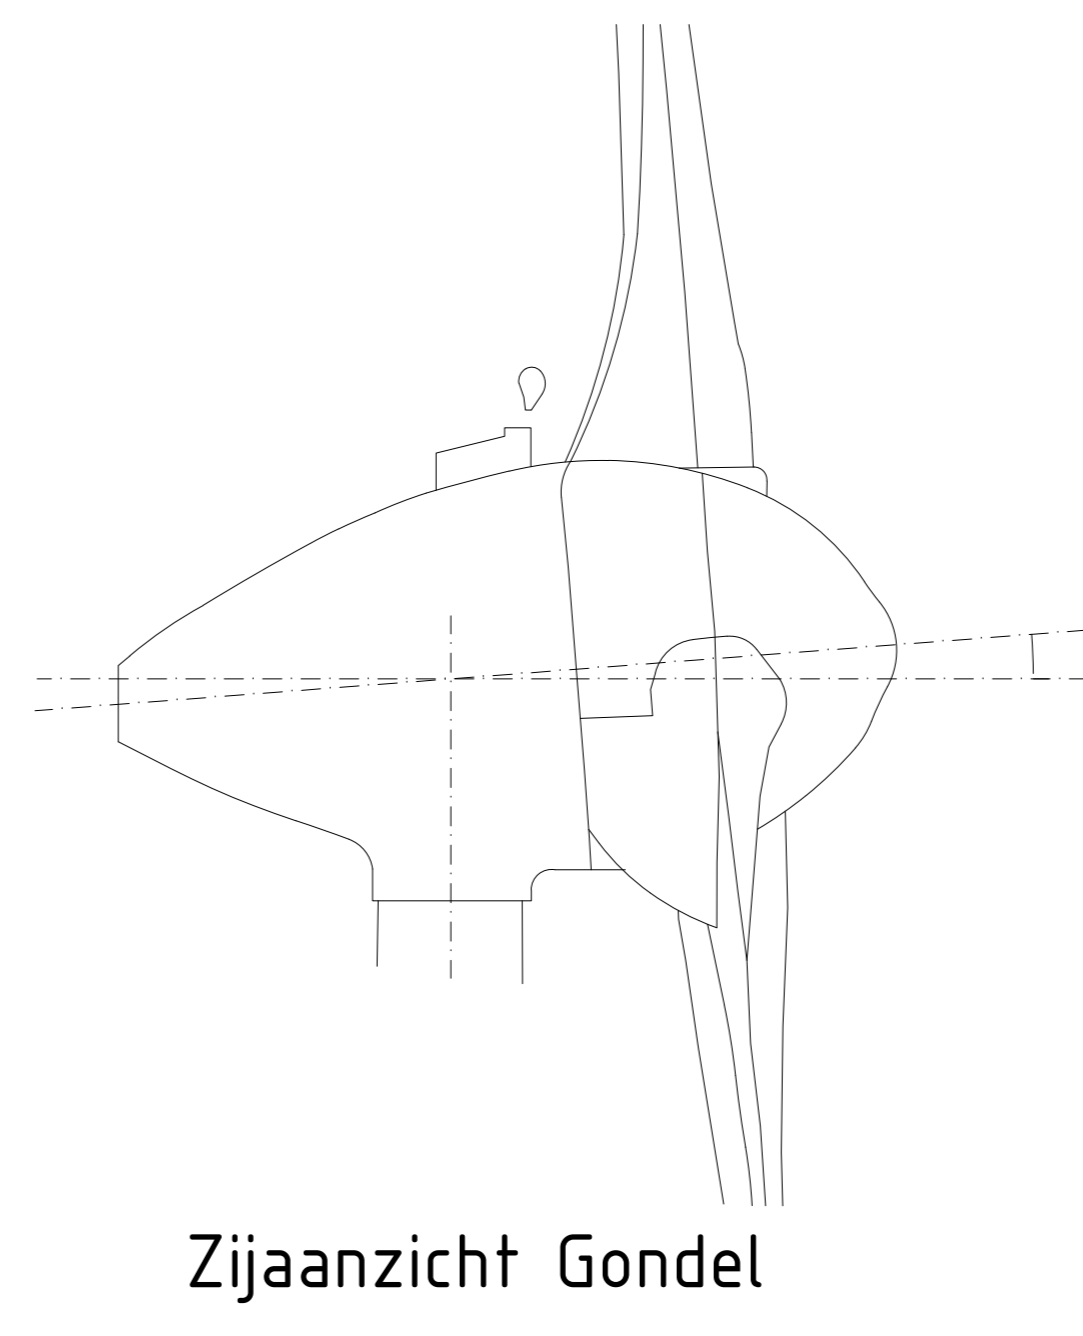


Zijaanzicht Gondel

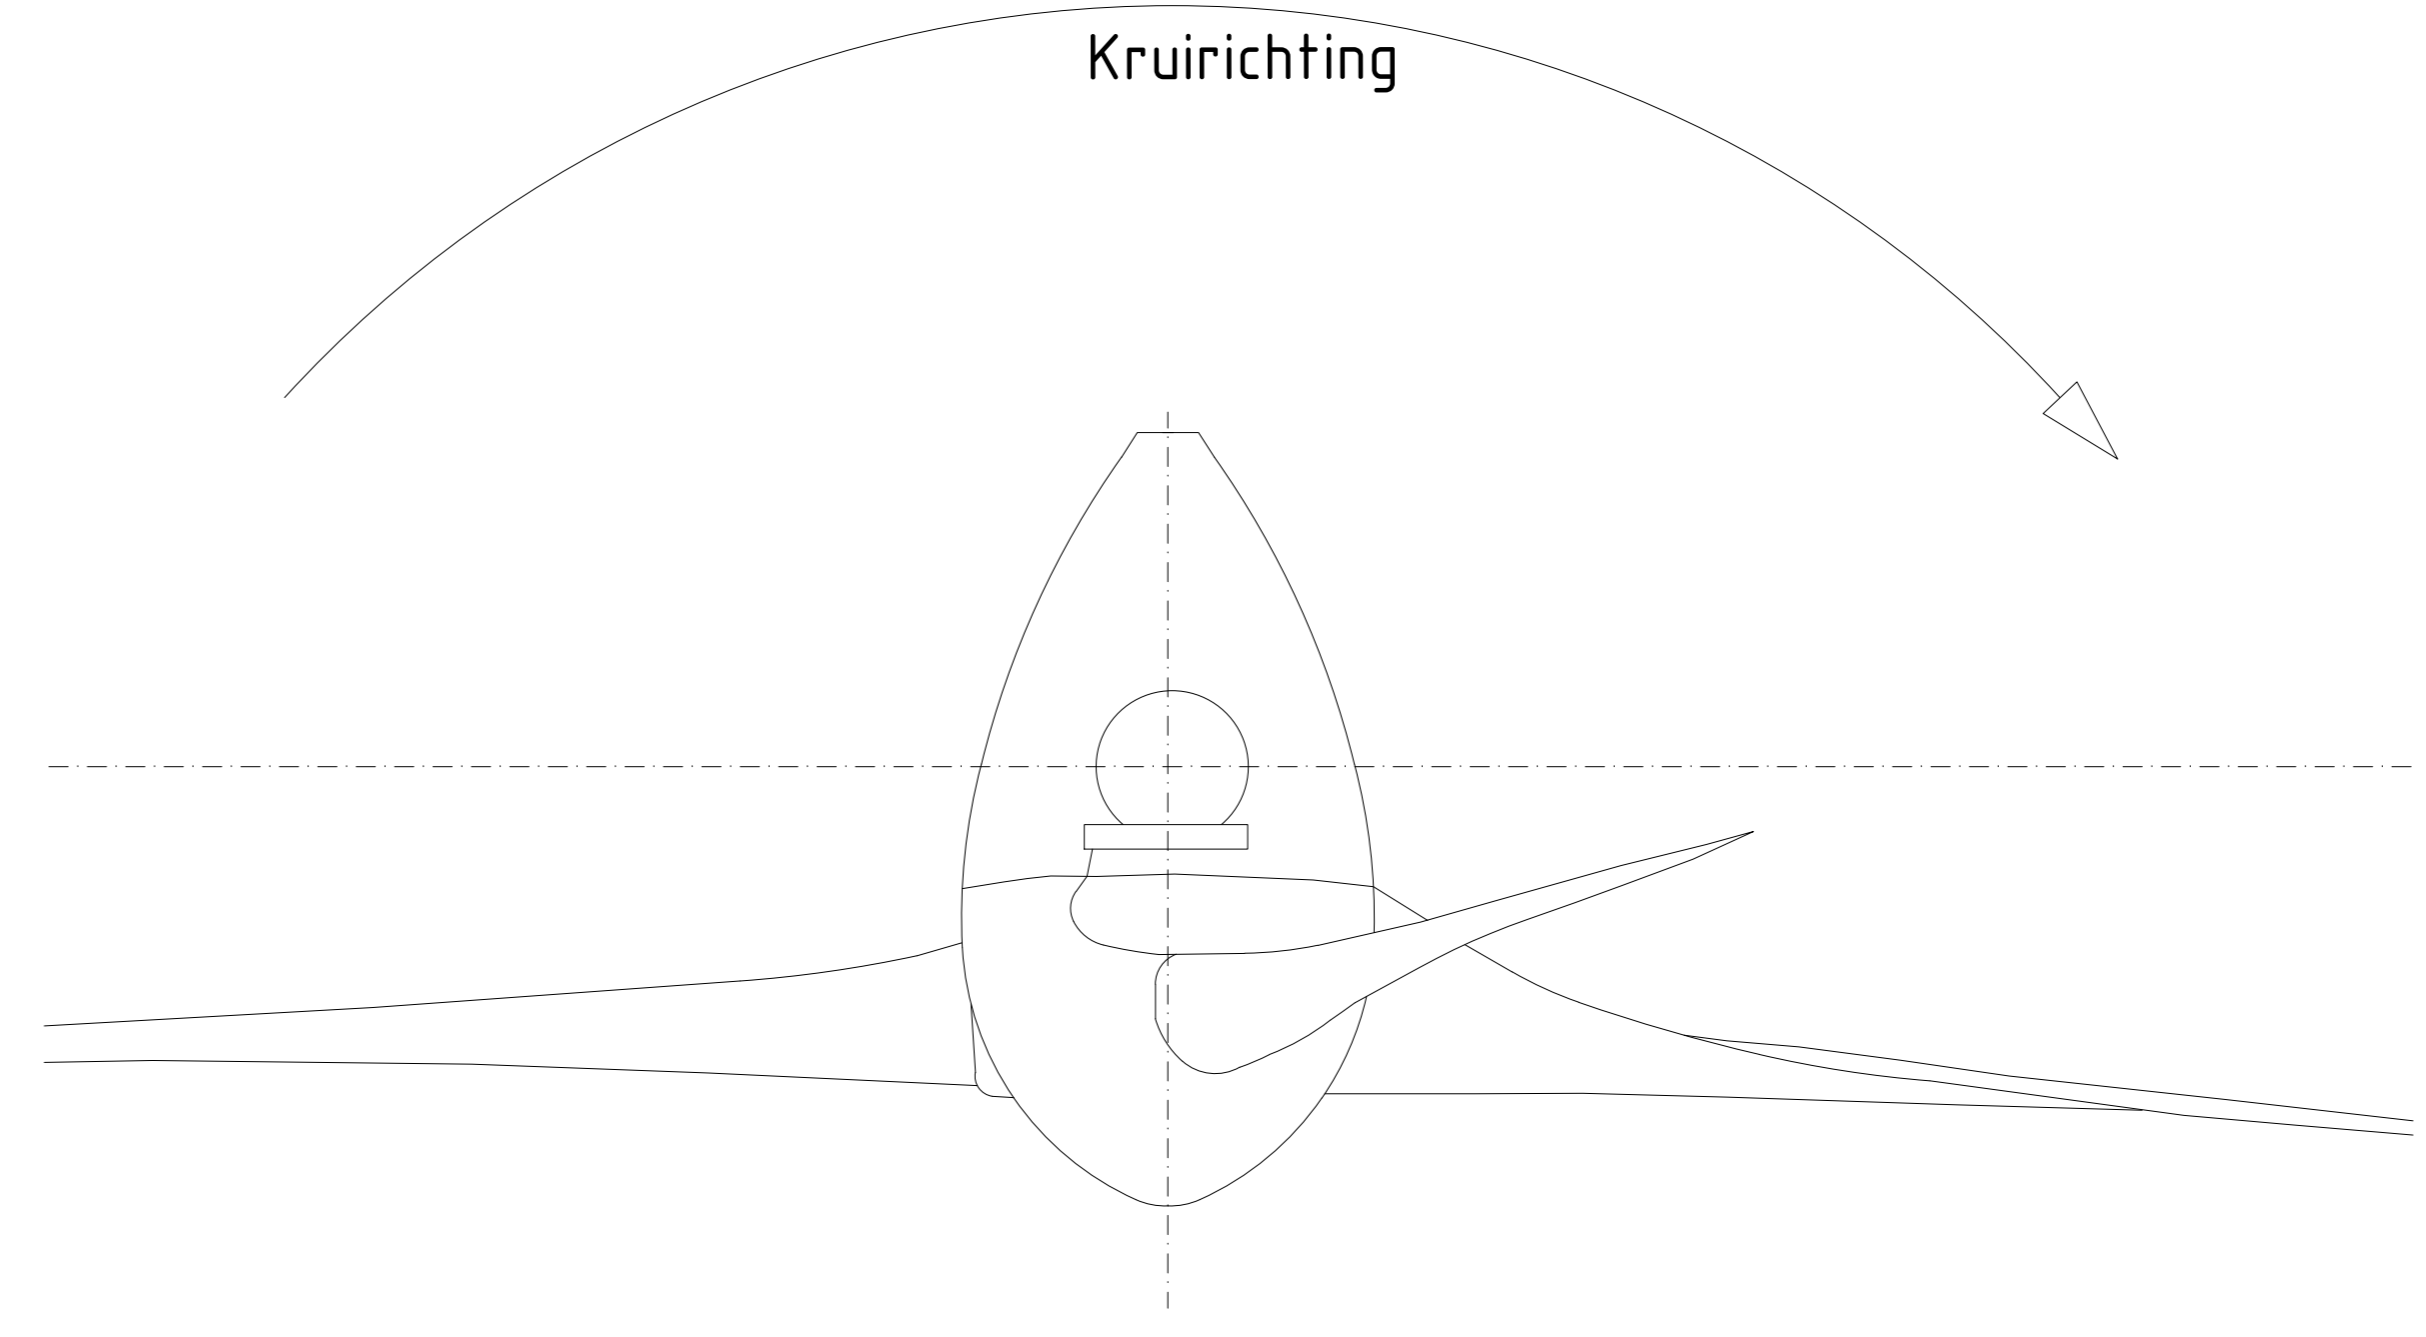

Bovenaanzicht Gondel

Indicatieve contouren gondelhuisaanzichten/  
Indicatieve nacelle contours

Zijaanzicht/Side view	Voorraanzicht/Front view

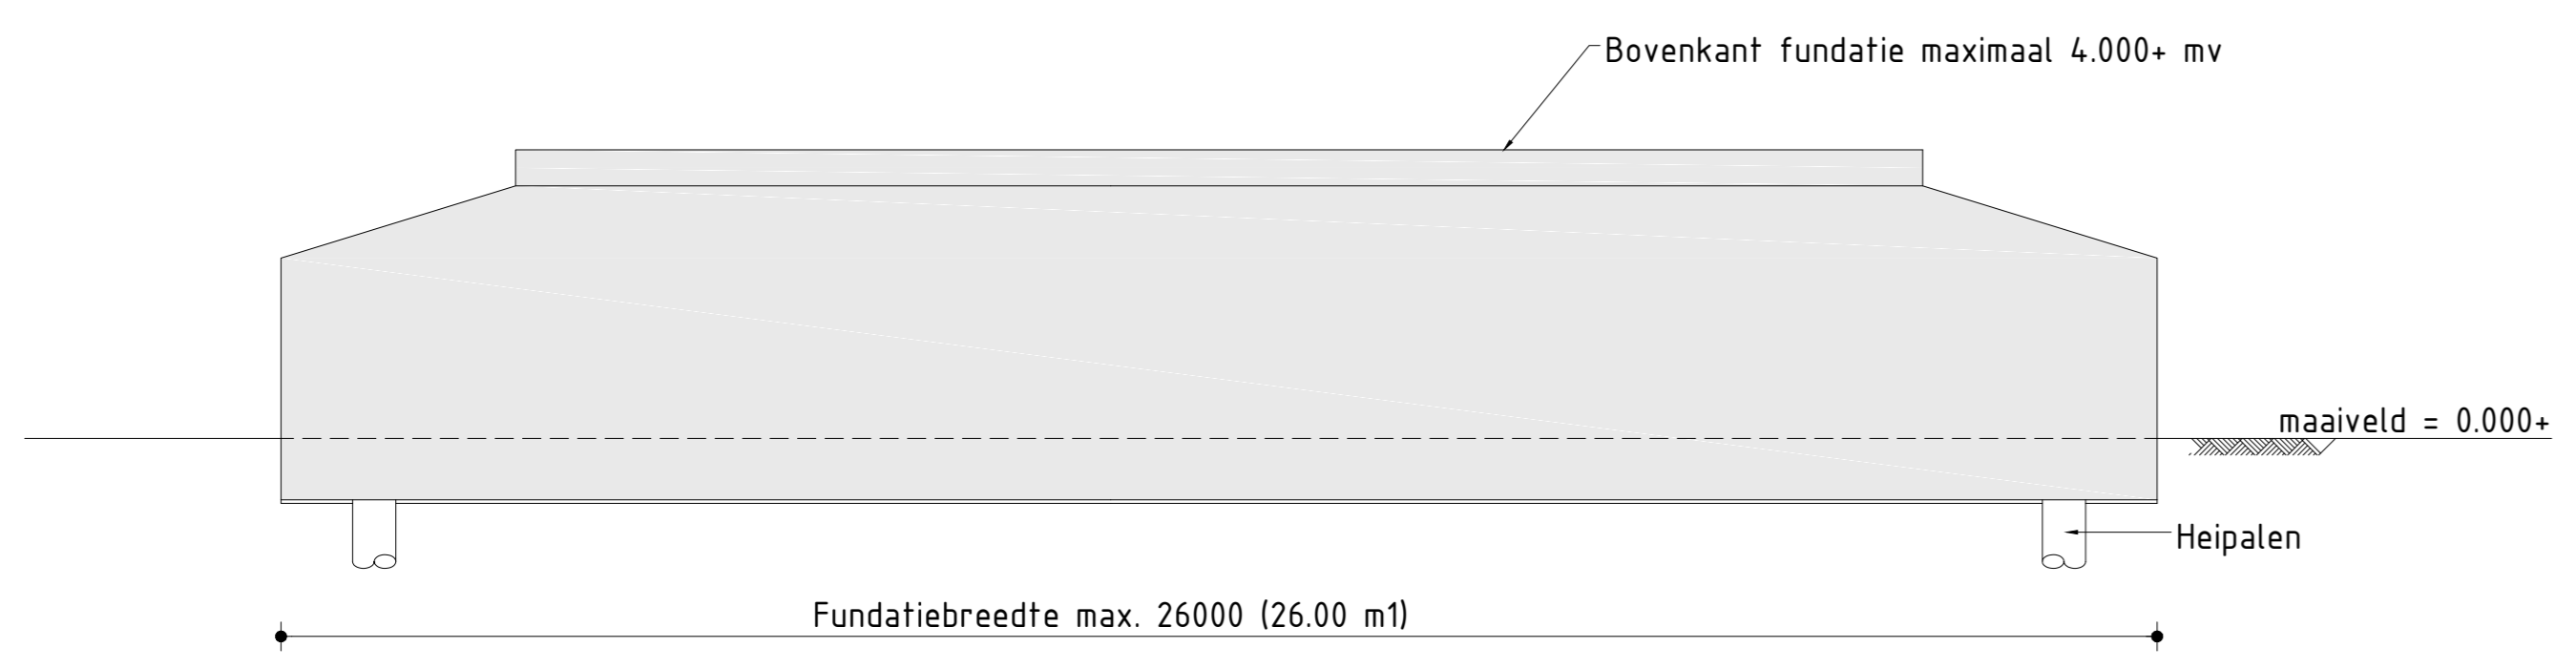

Principe Detail fundatie  
Schaal 1 : 100

**Opmerking:**  
 Bovenstaande tekeningen geven de grenzen van de afmetingen aan van de windturbines. Tussengiggende afmetingen zijn mogelijk.  
 De beeldbepalende kenmerken van een windturbine zijn de as-hoogte en de rotordiameter.  
 Deze tekening is niet bedoeld om de vorm en afmeting van de nacelle/gondel en de mast vast te leggen.  
 Diepte en hoogte fundatie afhankelijk van grondonderzoek en type windturbine (definitieve fundatieontwerp).  
 Maaielhoohte t.p.v. windturbine.  
 Maaielhoohte per lijn te bepalen

**CONCEPT**  
**VERTROUWELIJK**

717	B	26	FBCB nr. Doornbos	P7007.182
titel	Windpark Oostpolder			
Fast build	Aanzichten en Fundatie			
project	n.v.t			
scale	dimensions	doc. type	abbr.	Alt. doc. no.
n.v.t	m	15	PPD	
EMMTEC services				size   doc. no.   sht.
				A0- 3.112.576   1   2