



Bijlage 3: Dwarsprofielen

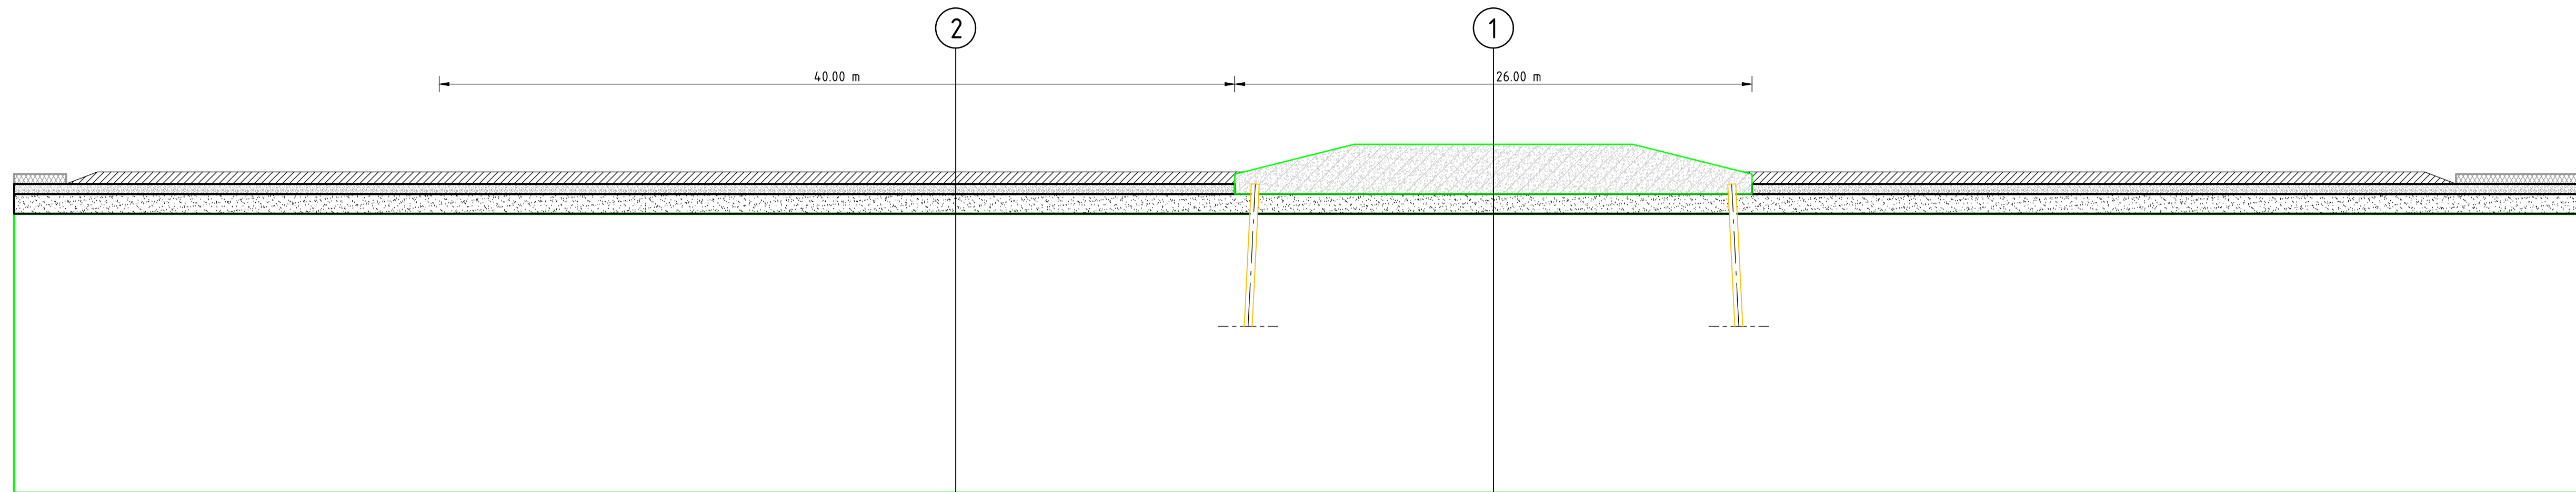


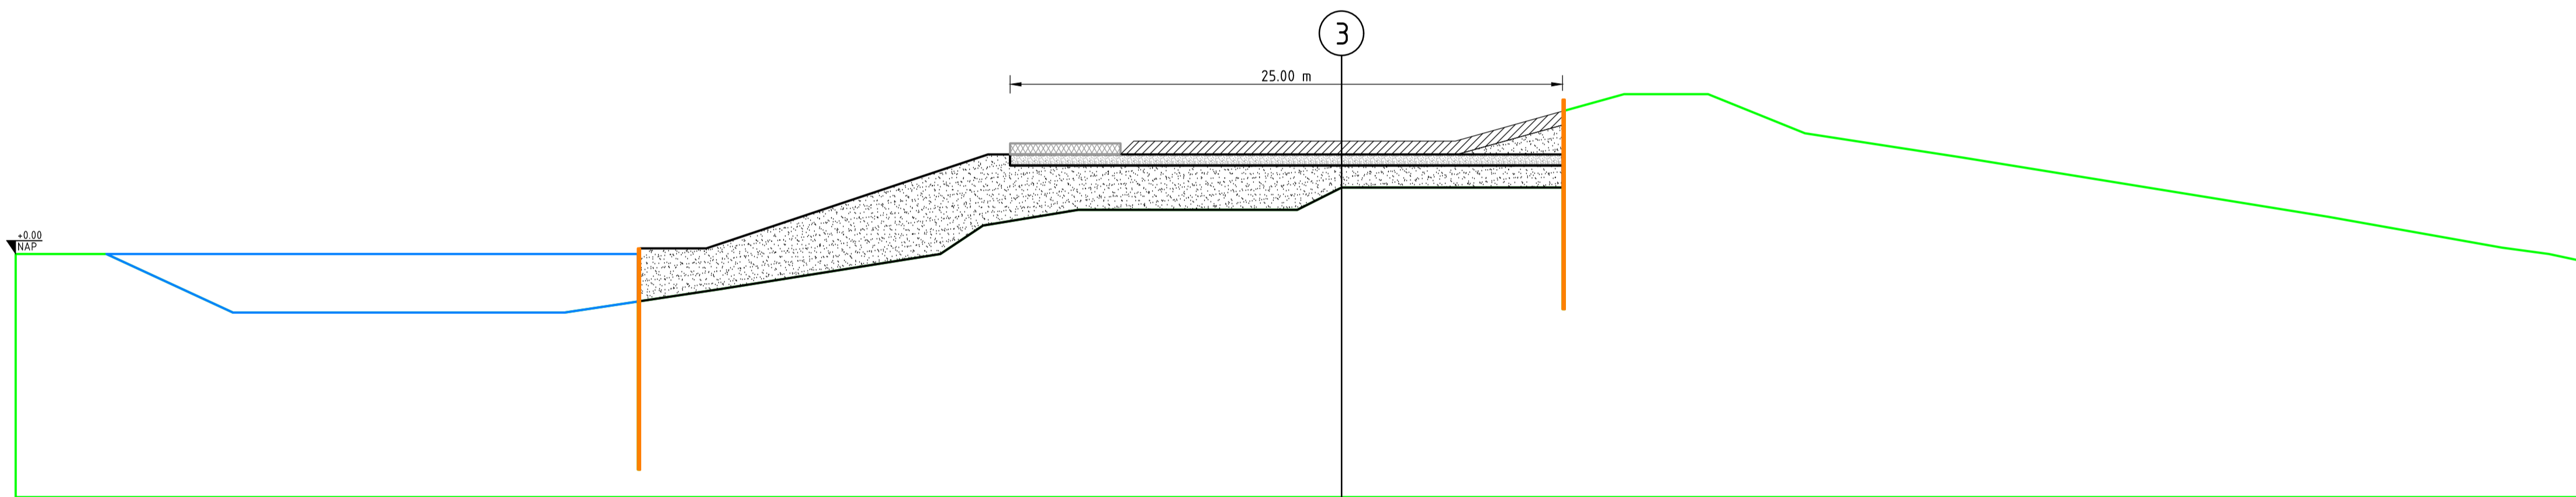

Principeprofiel (lengtedoorsnede 3)
SCHAAL 1 : 200



Principeprofiel (dwarsdoorsnede 2)
SCHAAL 1 : 200

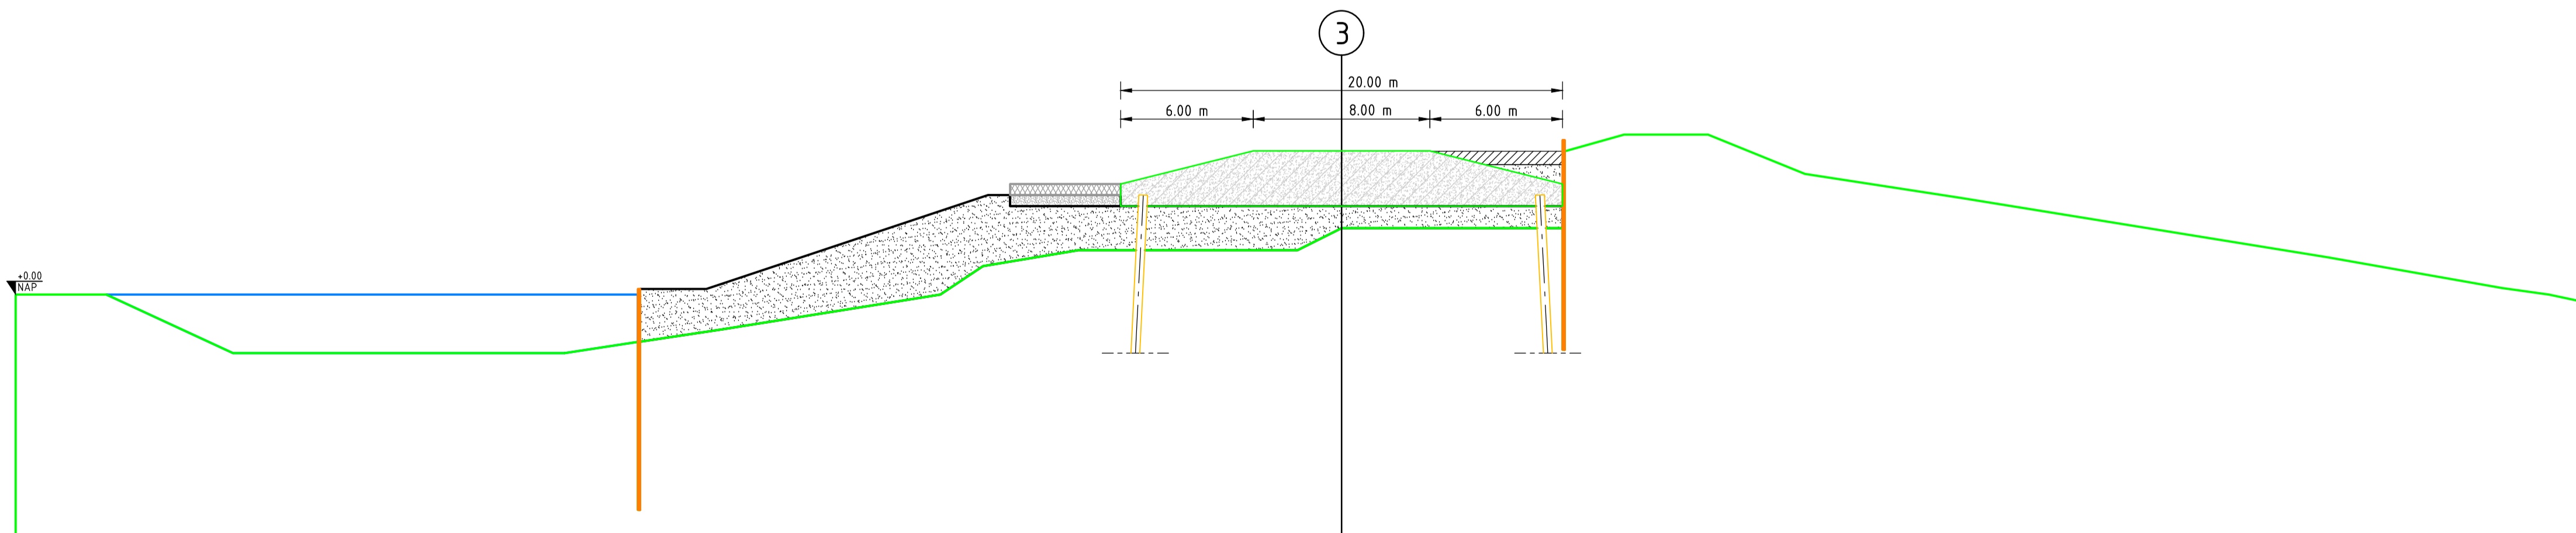

Principeprofiel (dwarsdoorsnede 1)
SCHAAL 1 : 200

Legenda

- Maai veld
- Damwand
- Water
- Paalfundering windtrubine
- Fundering windtrubine
- Asfaltverharding fietspad
- Kleilaag
- Menggranulaat
- Zand

Rev.	DATE/DATE	OMSCHRIJVING/DESCRIPTION	STAGE	STATUS	DRAWN BY	CHECKED BY
A	08-03-2017	Concept	PD	3	RW	F.V.T.
STAGE: PD=PRELIMINARY DESIGN FD=FINAL DESIGN T=TENDER C=CONSTRUCTION						
STATUS: 1=INTERNAL 2=DRAFT 3=APPROVED 4=CONTRACT 5=REVISION						
PROJECT:		Windpark Oostpolderdijk				
OPDRACHTGEVER/ PRINCIPAL:		innogy Windpower Netherlands B.V.				
PROJECTBUREAU/ PROJECTSUPPORT OFFICE:		Arcadis Nederland B.V.		PROJECT ID C05057.000103	SIZE: A0 SCALE: 1:200	
ONDERWERP/ SUBJECT:		Principeprofielen Windpark Oostpolderdijk		DRAWING NO: WPOD-0-DES-P-121		

