Bovenaanzicht
Schaal 1 : 1000

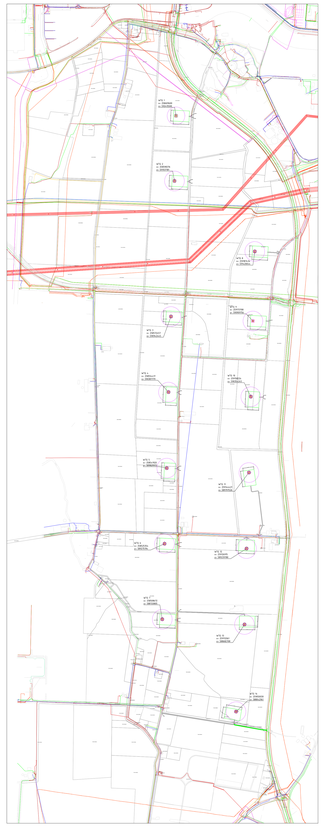

Bovenaanzicht
Schaal 1 : 10000

status: Definitief

uitgifte/wijziging

omschrijving wijziging	gete.	gecontr.	beoord.	wijzig.	datum
	SBR	HDE		-	24-04-2017

aanlcode: 15259 formaat: 1800x841 schaal: 1:1000

onderwerp: Windturbine locaties
Permanente situatie

werk: Windpark Geefweer
Detail

opdrachtgever: YARD ENERGY Development B.V.
Hoevelaken

architect:

abt
Arnhemse Poortweg 25, Velp
tel. +31 (0)26 368 31 11
www.abt.eu info@abt.eu
Postbus 92, 6850 AB Arnhem
fax +31 (0)26 368 31 10

zoeker technisch

abt-ark-8924