Bovenaanzicht
Schaal 1 : 1000

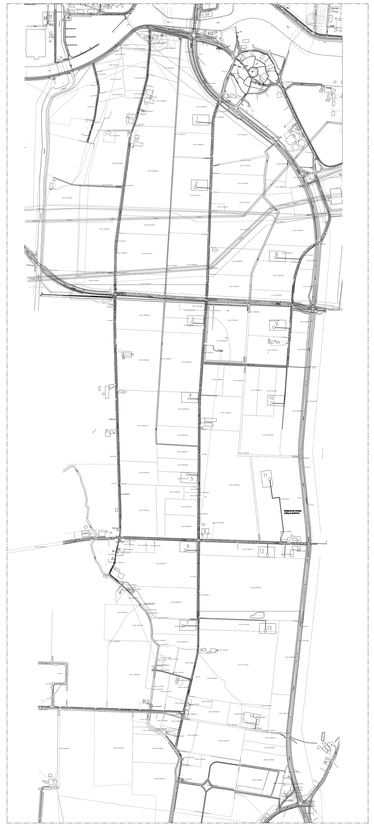

Bovenaanzicht
Schaal 1 : 10000

status	Definitief
uitgifte/wijziging	omschrijving wijziging / gctek / gecontr. / beoord. / wijzig. / datum
	ZBR / STD / – / 28-03-2017
werktuig	15259 formaat 1890x841 schaal 1:1000
ontwerp	Variant Groot 14 turbine
werk	
opdrachtgever	
architect	

abt
Velp
Arnhemseweg 209, Velp
tel. +31 (0)26 366 21 11
www.abt.eu info@abt.eu
Postbus 62, 6850 AB Huissen
fax +31 (0)26 366 21 10

civiele techniek

ct6_15_00 V-1/5