


Bijlage 2: Inrichtingstekening

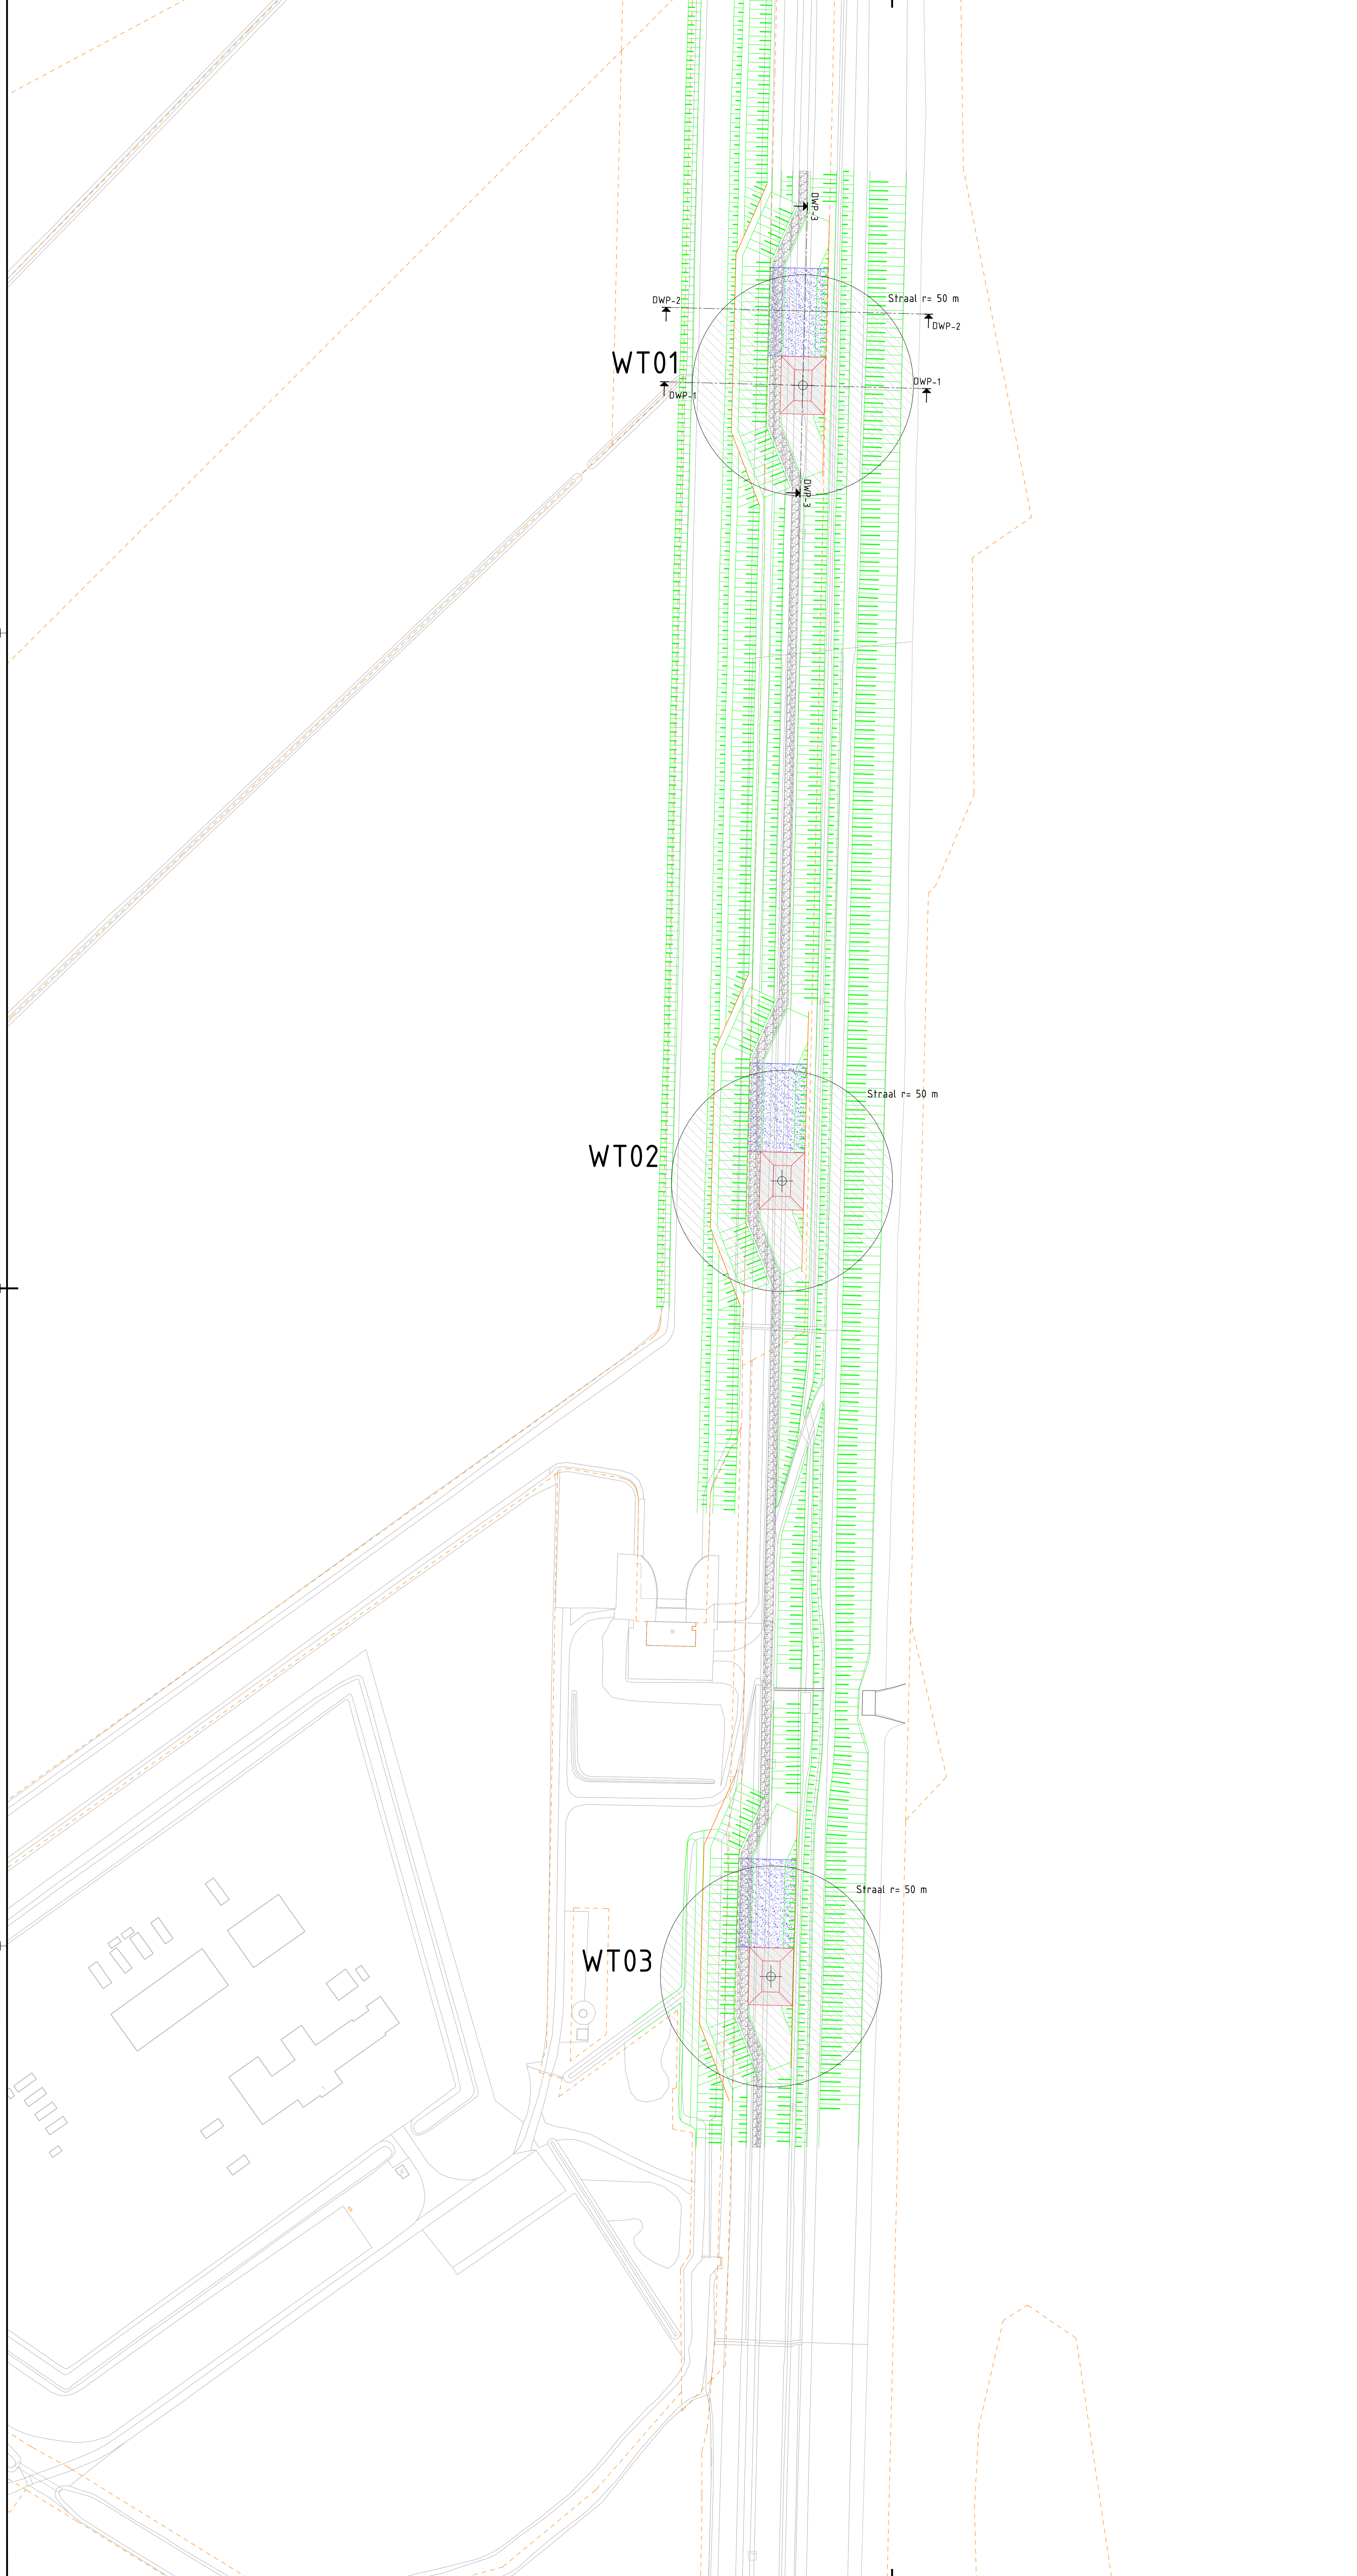



WT01

WT02

WT03

Straal r= 50 m

Straal r= 50 m

Straal r= 50 m

DWP-2

DWP-1

DWP-2


DWP-1

Coördinaten windturbines

	X-coördinaat	Y-coördinaat
WT01	253864.36	604596.51
WT02	253854.89	604236.58
WT03	253849.90	603876.65

Legenda

- Nieuwe taludlijnen
- Kadastrale grens
- Nieuwe danwand
- BGT
- Opstelplaats
- Aanleg fietspad
- Overzwaai windturbine (r=50 m)
- Funderingsconstructie windturbine

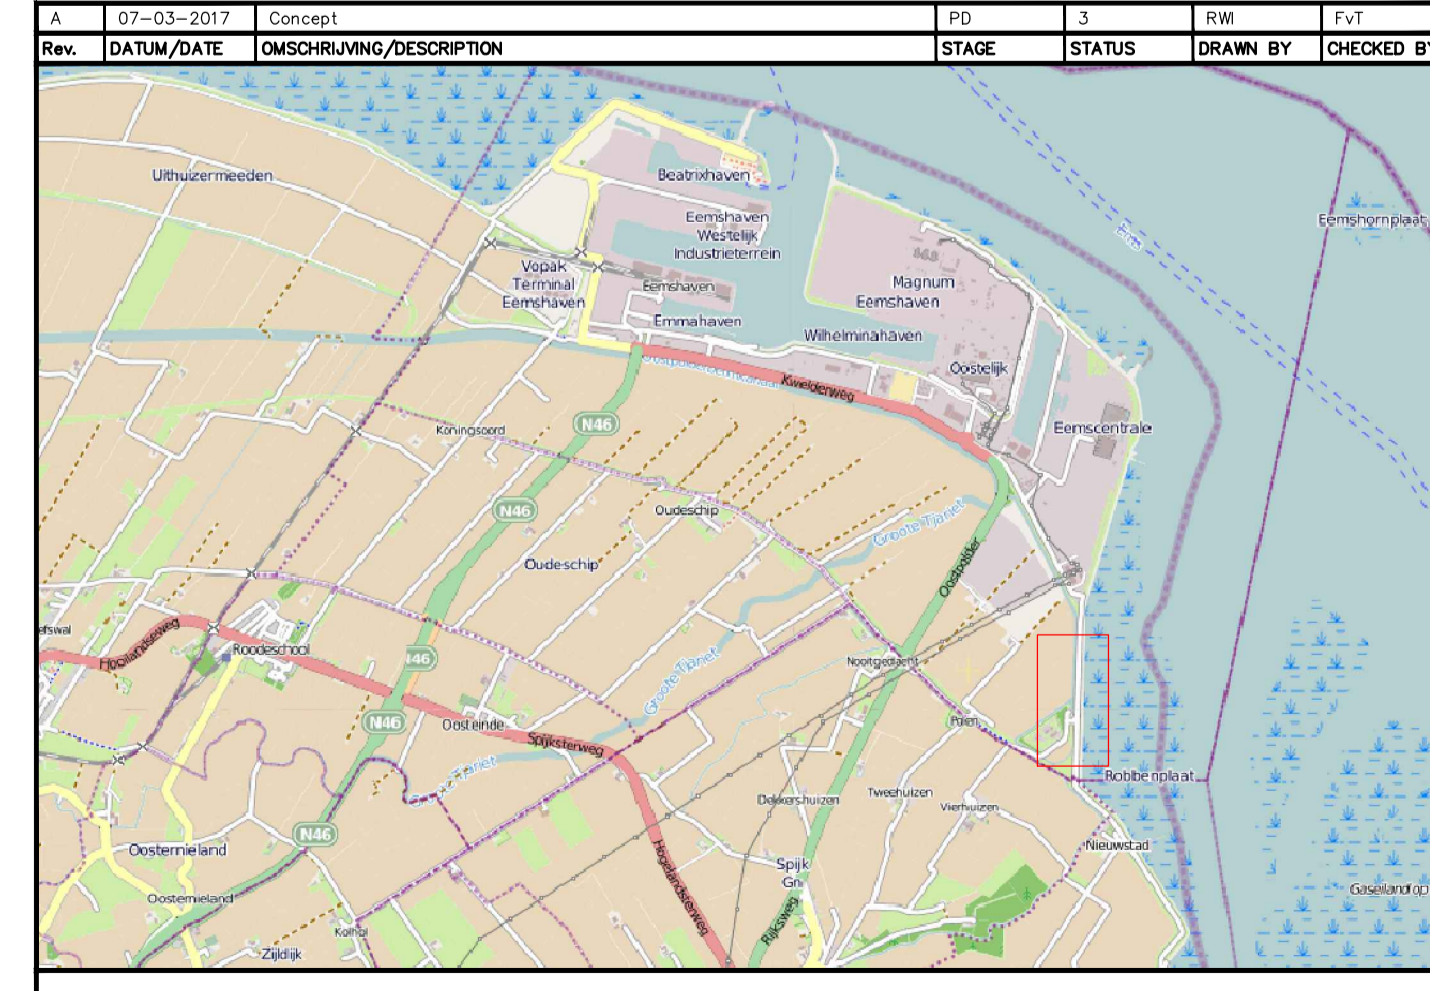

STAGE	PD=PRELIMINARY DESIGN	FD=FINAL DESIGN	T=TENDER	C=CONSTRUCTION	
STATUS:	1=INTERNAL	2=DRAFT	3=APPROVED	4=CONTRACT	5=REVISION
PROJECT:	Windpark Oostpolderdijk				
OPDRACHTGEVER / PRINCIPAL:	Innogy Windpower Netherlands B.V.				
PROJECTBUROU / PROJECTSUPPORT OFFICE:	Arcadis Nederland B.V.		PROJECT ID: E05957.000103	SCALE: 1:1000	
ONDERWERP / SUBJECT:	Inrichtingstekening Windpark Oostpolderdijk		innogy	DRAWING NO: WPOD-0-BES-P-011	

WT01

Straal r= 50 m


Coördinaten windturbines

	X-coördinaat	Y-coördinaat
WT01	253864.36	604596.51

Legenda

- Nieuwe taludlijnen
- Kadastrale grens
- Nieuwe damwand
- BGT
- Opsteplaats
- Aanleg fietspad
- Overzwaai windturbine (r=50 m)
- Funderingsconstructie windturbine

A	01-03-2017	Concept	PD	3	FW	Tvd
Rev.	DATE	DESCRIPTION	STAGE	STATUS	DRAWN BY	CHECKED BY

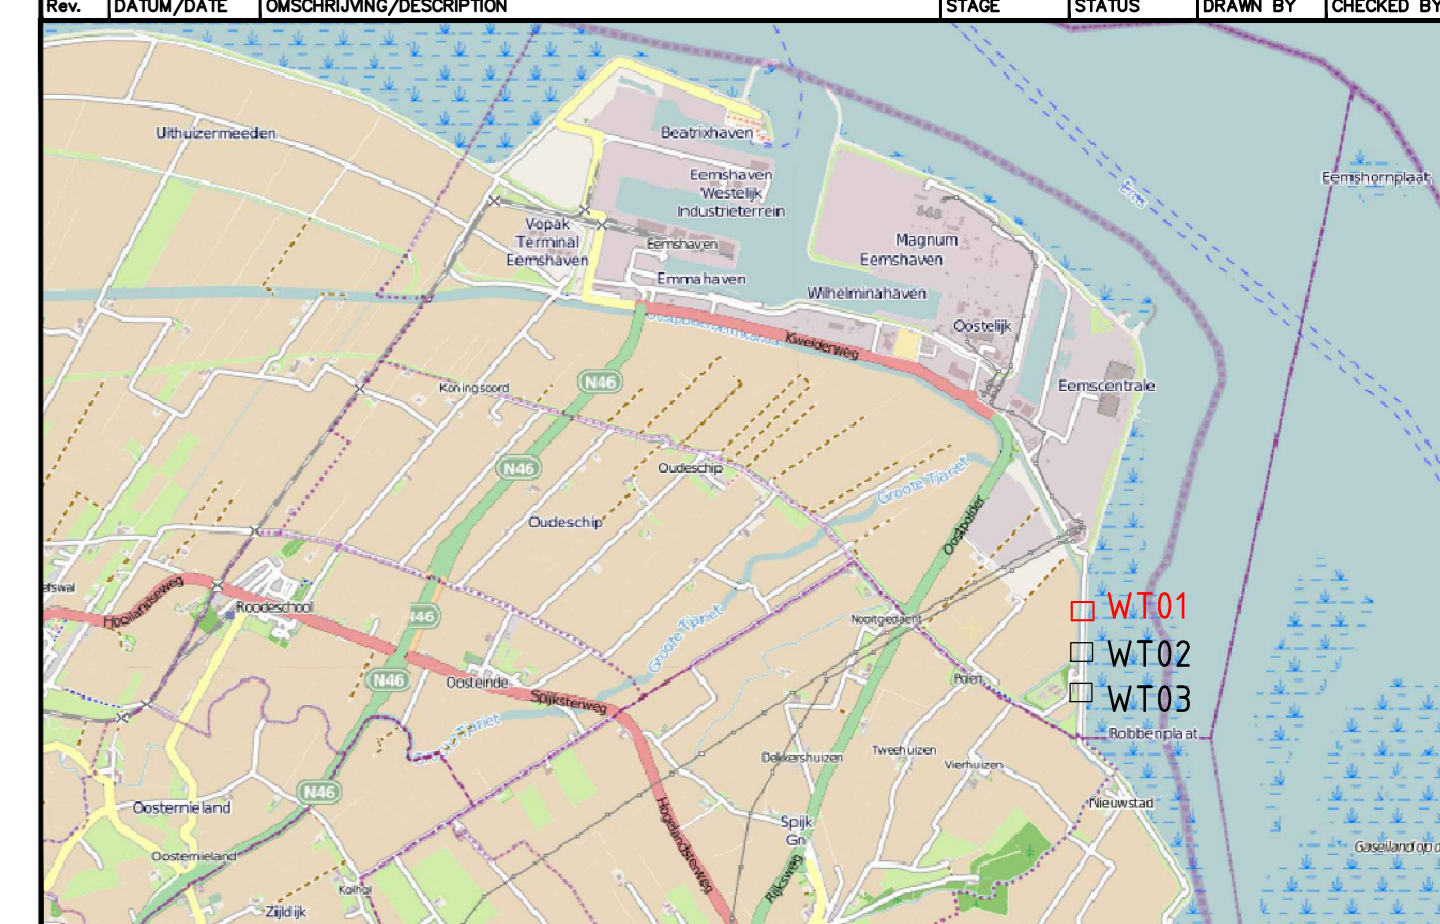

STAGE:	PD=PRELIMINARY DESIGN	FD=FINAL DESIGN	T=TENDER	C=CONSTRUCTION	
STATUS:	1=INTERNAL	2=DRAFT	3=APPROVED	4=CONTRACT	5=REVISION

PROJECT:	Windpark Oostpolderdijk		
OPDRACHTGEVER/ PRINCIPAL:	Innogy Windpower Netherlands B.V.		
PROJECTBUREAU/ PROJECTSUPPORT OFFICE:	Arcadis Nederland B.V.	PROJECT ID C05057.000103	SIZE: A0 SCALE: 1:200
ONDERWERP/ SUBJECT:	Situatietekening WT01 Windpark Oostpolderdijk		DRAWING NO: WP00-0-DES-P-101









WT02

Straal r= 50 m

Coördinaten windturbines

	X-coördinaat	Y-coördinaat
WT02	253854.89	604236.58

Legenda

-  Nieuwe taludlijnen
-  Kadastrale grens
-  Nieuwe damwand
-  BGT
-  Opsfeerplaats
-  Aanleg fietspad
-  Overzwaai windturbine (r=50 m)
-  Funderingsconstructie windturbine


A	01-05-2017	Concept	PD	1	FW	Tvd
Rev.	DATE	DESCRIPTION	STAGE	STATUS	DRAWN BY	CHECKED BY



STAGE:	PD=PRELIMINARY DESIGN	FD=FINAL DESIGN	T=TENDER	C=CONSTRUCTION	
STATUS:	1=INTERNAL	2=DRAFT	3=APPROVED	4=CONTRACT	5=REVISION

PROJECT:	Windpark Oostpolderdijk
OPDRACHTGEVER/ PRINCIPAL:	innogy Windpower Netherlands B.V.
PROJECTBUREAU/ PROJECTSUPPORT OFFICE:	Arcadis Nederland B.V.

PROJECT ID:	C05057.000103	SIZE:	A0
SCALE:	1:200	DRAWING NO.:	WP00-0-DES-P-102

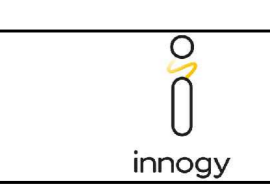ONDERWERP/ SUBJECT:	Situatietekening WT02 Windpark Oostpolderdijk	
------------------------	--	---



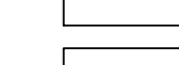





WT03


Straal r= 50 m

Coördinaten windturbines

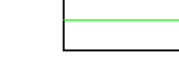
	X-coördinaat	Y-coördinaat
WT03	253849.90	603876.65


Legenda

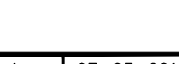-  Nieuwe taludlijnen
-  Kadastrale grens
-  Nieuwe damwand
-  BGT
-  Opsfelplaats
-  Aanleg fietspad
-  Overzwaai windturbine (r=50 m)
-  Funderingsconstructie windturbine

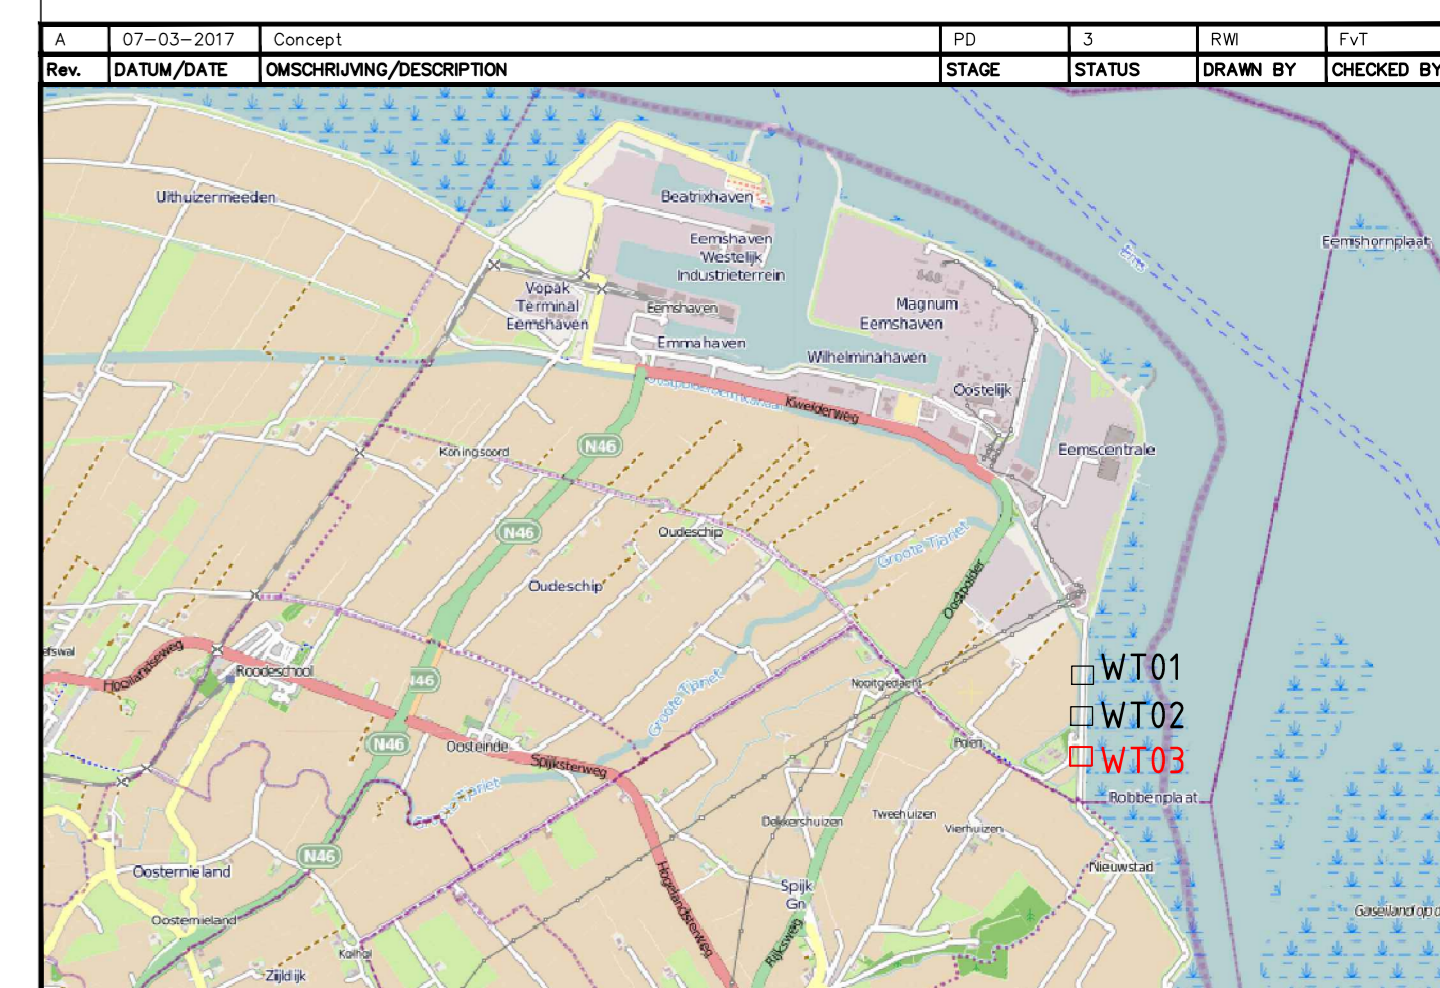

STAGE:	PD=PRELIMINARY DESIGN	FD=FINAL DESIGN	T=TENDER	C=CONSTRUCTION	
STATUS:	1=INTERNAL	2=DRAFT	3=APPROVED	4=CONTRACT	5=REVISION

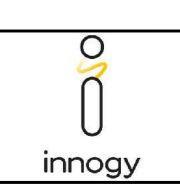PROJECT:	Windpark Oostpolderdijk		
OPDRACHTGEVER/ PRINCIPAL:	Innogy Windpower Netherlands B.V.		
PROJECTBUROU/ PROJECTSUPPORT OFFICE:	Arcadis Nederland B.V.	PROJECT ID C05057.000103	SIZE: A0 SCALE: 1:200
ONDERWERP/ SUBJECT:	Situatietekening WT03 Windpark Oostpolderdijk		DRAWING NO: WP00-0-DES-P-103

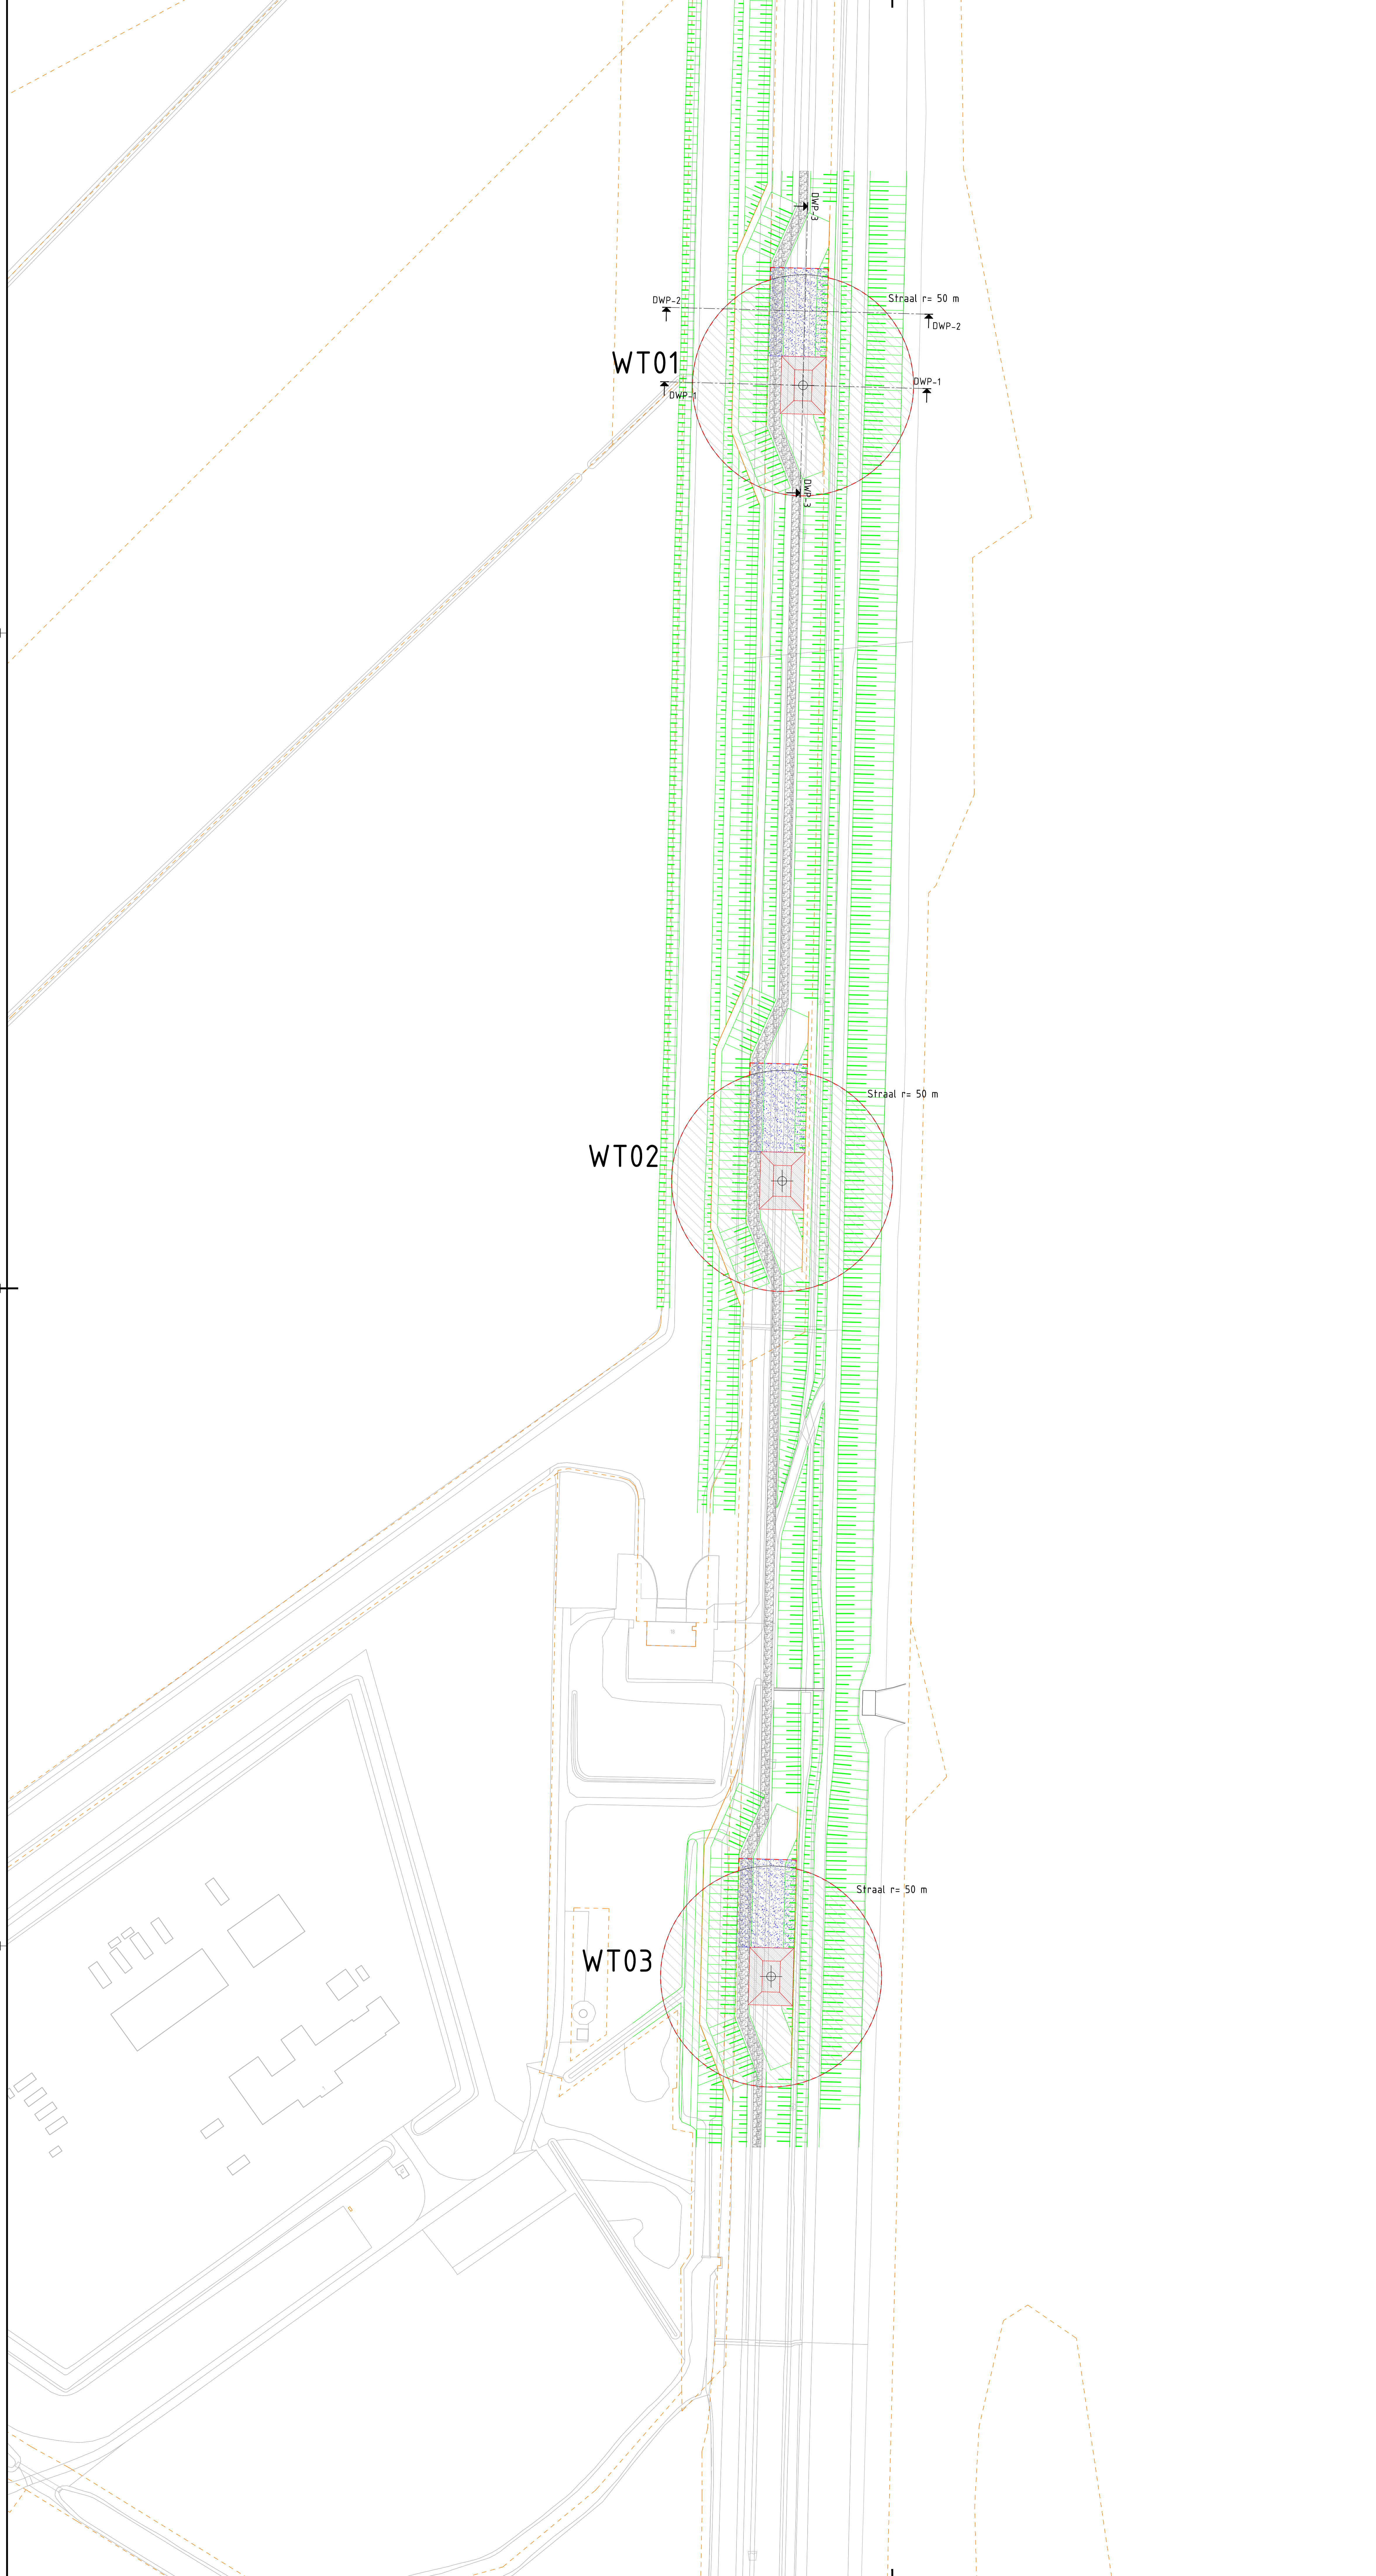

Coördinaten windturbines


	X-coördinaat	Y-coördinaat
WT01	253864.36	604596.51
WT02	253854.89	604236.58
WT03	253849.90	603876.65

Legenda

- Nieuwe taludhelling
- Kadastrale grens
- Nieuwe damwand
- BGT
- Inrichtingsgrens
- Opstelplaats
- Aanleg fietspad
- Overwaai windturbine (r=50 m)
- Funderingsconstructie windturbine

№	DAATM/DATE	OMSCHRIJVING/DESCRIPTION	PD	FD	T	C	FW	FW
STATUS	1=INTERNAL	2=DRAFT	3=APPROVED	4=CONTRACT	5=REVISION		DRANK BY	CHECKED BY

STAGE:	PD=PRELIMINARY DESIGN	FD=FINAL DESIGN	T=TENDER	C=CONSTRUCTION
PROJECT:	Windpark Oostpolderdijk			
OPDRACHTGEVER / PRINCIPAL:	Innogy Windpower Netherlands B.V.			
PROJECTBUROU / PROJECTSUPPORT OFFICE:	Arcadis Nederland B.V.	PROJECT ID:	E05957.000103	
ONDERWERP / SUBJECT:	Inrichtingsgrenzen Windpark Oostpolderdijk	SCALE:	1:1000	
		DRAWING NO.:	WP00-0-BES-P-021	

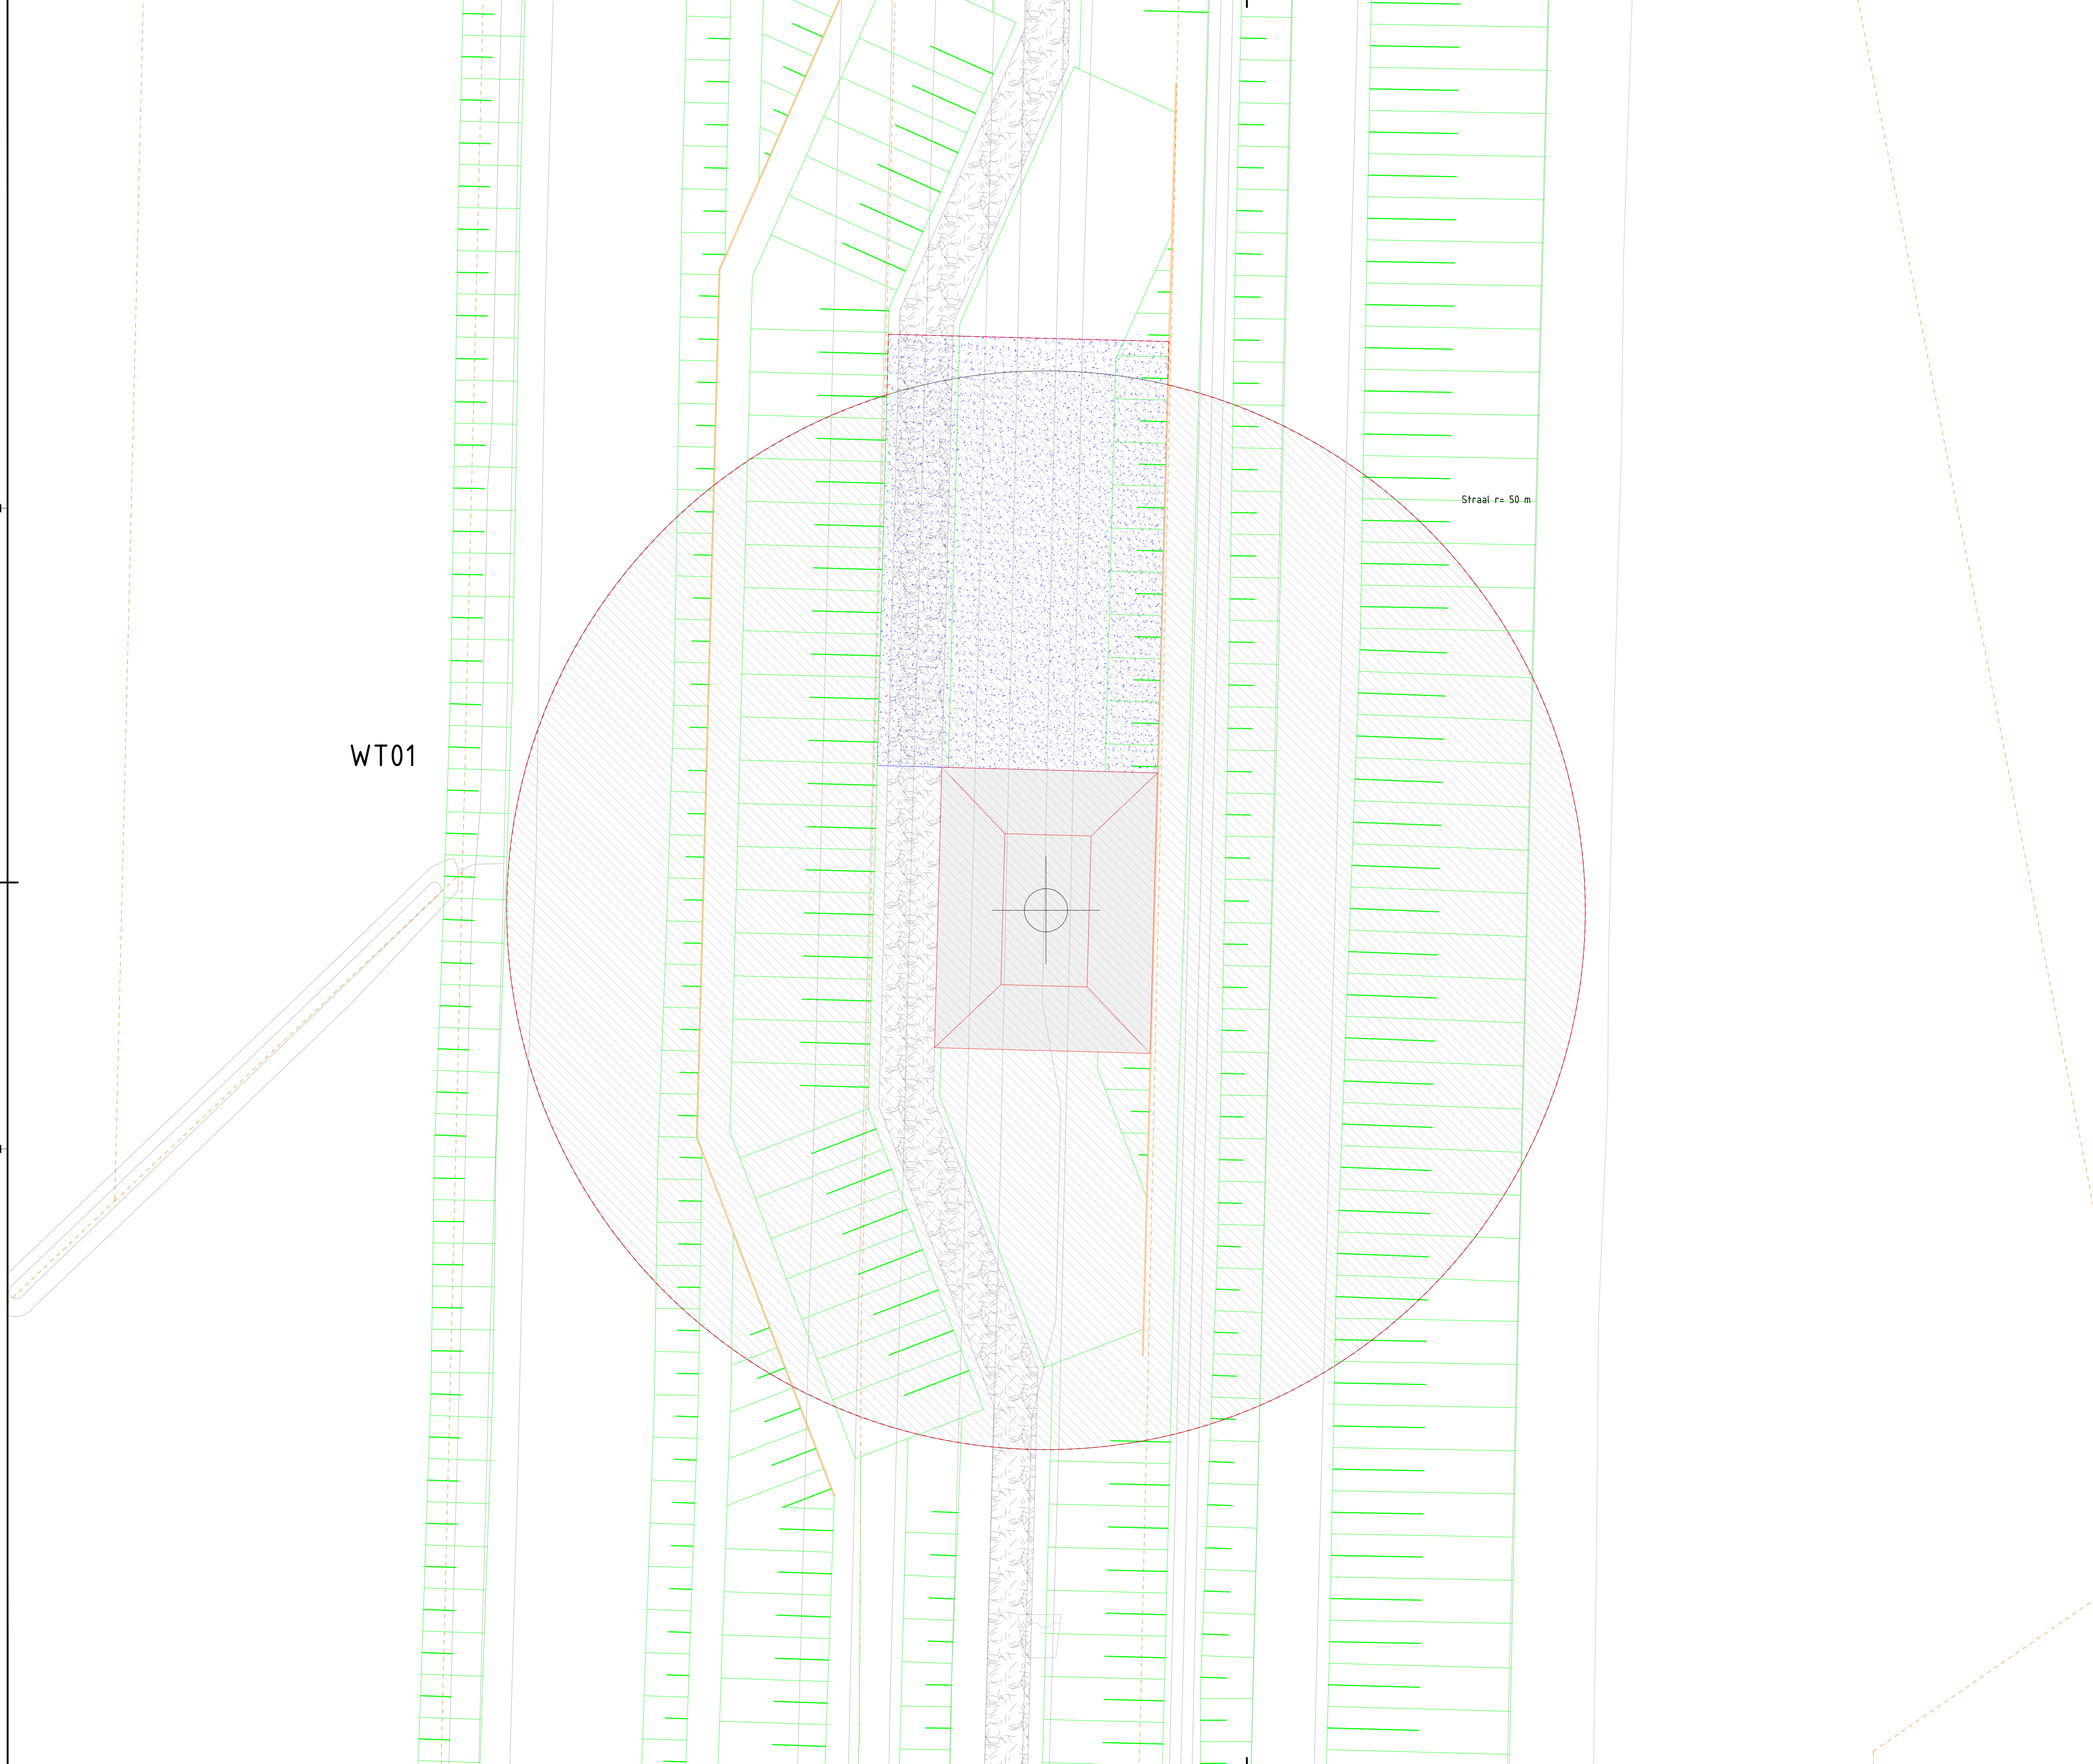

Straal r= 50 m

WT01


Coördinaten windturbines

	X-coördinaat	Y-coördinaat
WT01	253844.36	604596.51

Legenda

- Nieuwe taludijnen
- Kadastrale grens
- Nieuwe damwand
- BGT
- Inrichtingsgrens
- Opsfeerplaats
- Aanleg fietspad
- Overzwaai windturbine (r=50 m)
- Funderingsconstructie windturbine

A	01-05-2017	Concept	PD	1	FW	Tvd
Rev.	DATE	DESCRIPTION	STAGE	STATUS	DRAWN BY	CHECKED BY
1						

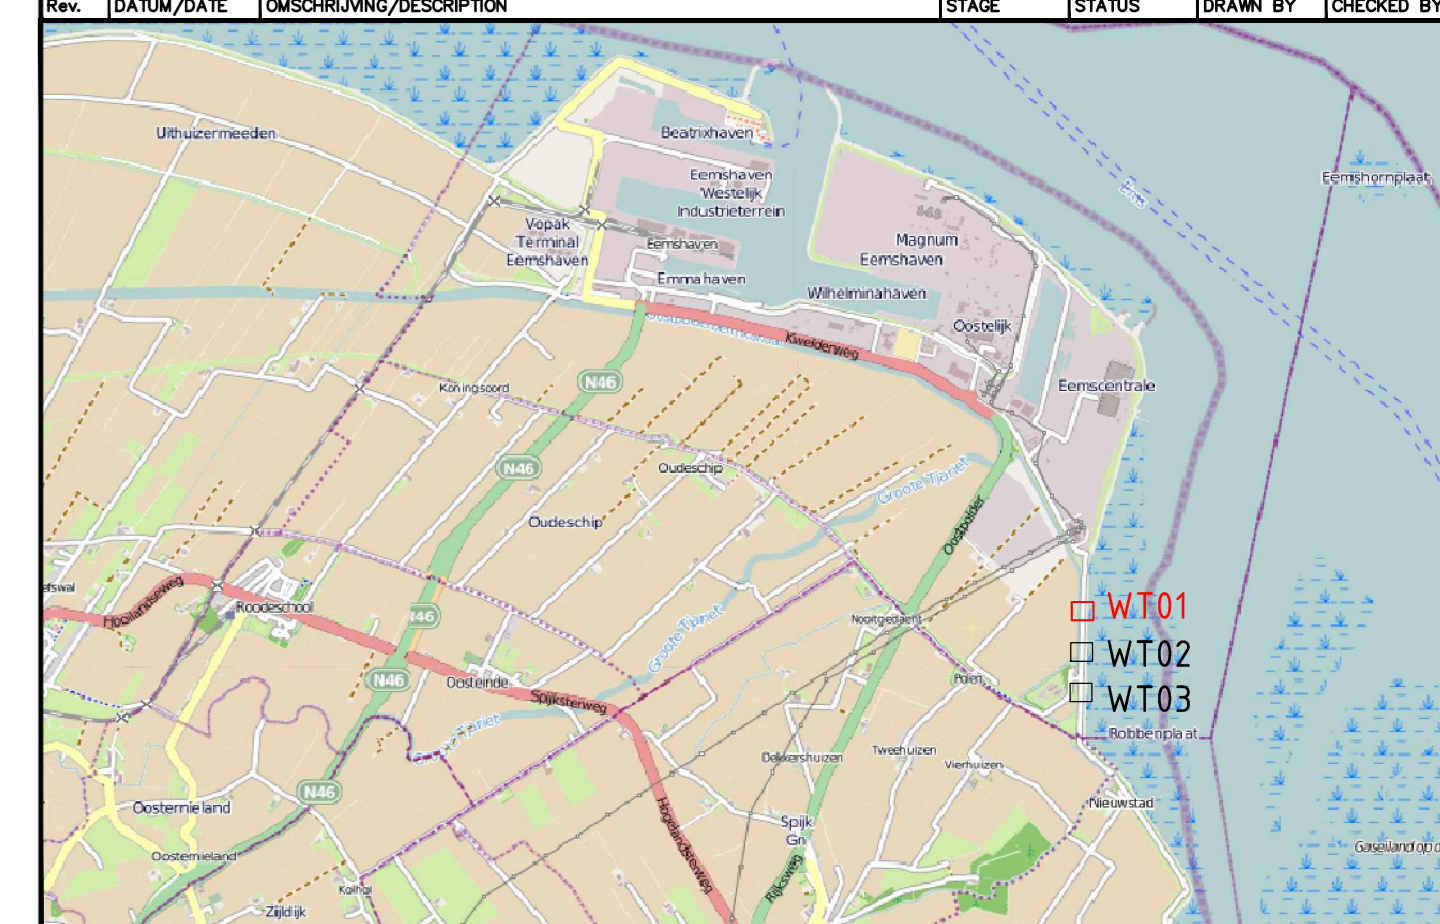

STAGE:	PD=PRELIMINARY DESIGN	FD=FINAL DESIGN	T=TENDER	C=CONSTRUCTION	
STATUS:	1=INTERNAL	2=DRAFT	3=APPROVED	4=CONTRACT	5=REVISION

PROJECT:	Windpark Oostpolderdijk		
OPDRACHTGEVER/ PRINCIPAL:	Innogy Windpower Netherlands B.V.		
PROJECTBUROU/ PROJECTSUPPORT OFFICE:	Arcadis Nederland B.V.	PROJECT ID C05057.000103	SIZE: A0 SCALE: 1:200
ONDERWERP/ SUBJECT:	Situatietekening WT01 + inrichtingsgrens Windpark Oostpolderdijk		DRAWING NO: WP00-0-DES-P-111




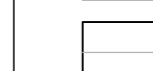

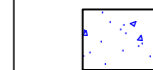



WT02

Straal r= 50 m


Coördinaten windturbines

	X-coördinaat	Y-coördinaat
WT02	253954.69	604236.58

Legenda

-  Nieuwe taludijnen
-  Kadastrale grens
-  Nieuwe damwand
-  BGT
-  Inrichtingsgrens
-  Opsfeerplaats
-  Aanleg fietspad
-  Overzwaai windturbine (r=50 m)
-  Funderingsconstructie windturbine

NO	DATA/DIEN	OMSCHRIJVING/DESCRIPTION	STAGE	STATUS	TEKENEN	TOEGEKEND
A	07-05-2017	Concept	PD	1	FW	Tvd

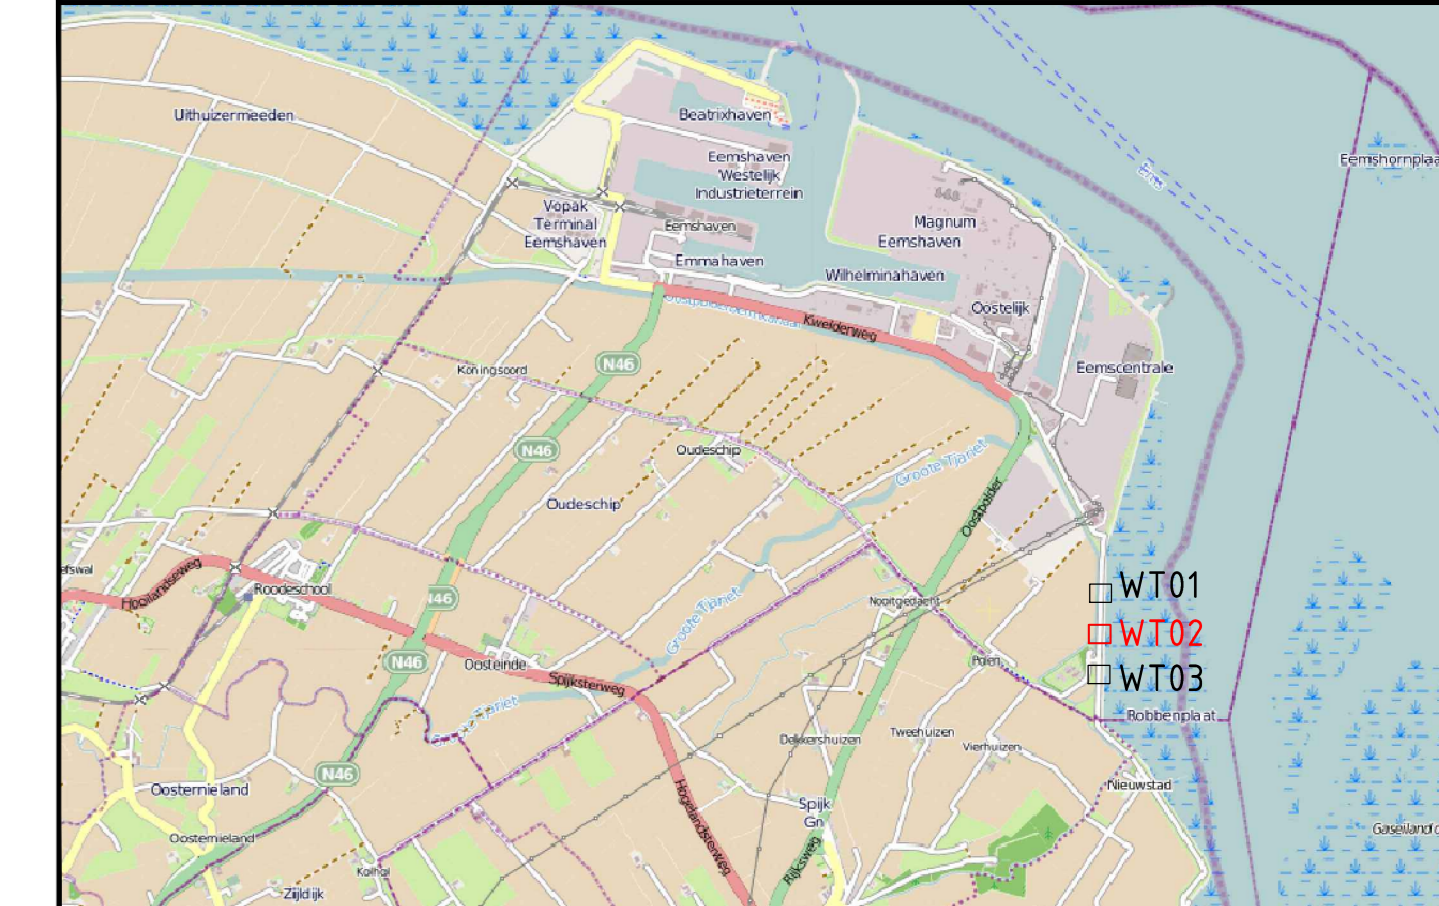

STAGE:	PD=PRELIMINARY DESIGN	FD=FINAL DESIGN	T=TENDER	C=CONSTRUCTION	
STATUS:	1=INTERNAL	2=DRAFT	3=APPROVED	4=CONTRACT	5=REVISION

PROJECT:	Windpark Oostpolderdijk
OPDRACHTGEVER/ PRINCIPAL:	innogy Windpower Netherlands B.V.
PROJECTBUREAU/ PROJECTSUPPORT OFFICE:	Arcadis Nederland B.V.
ONDERWERP/ SUBJECT:	Situatietekening WT02 + inrichtingsgrens Windpark Oostpolderdijk
PROJECT ID	C05057.000103
SCALE:	SCALE: 1:200
DRAWING NO:	WP00-0-DES-P-112






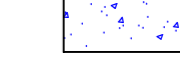



WT03


Straal r= 50 m

Coördinaten windturbines

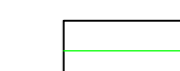
	X-coördinaat	Y-coördinaat
WT03	25384,90	603876,65

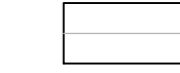
Legenda

-  Nieuwe taludlijnen
-  Kadastrale grens
-  Nieuwe damwand
-  BGT
-  Inrichtingsgrens
-  Opsfeerplaats
-  Aanleg fietspad
-  Overzwaai windturbine (r=50 m)
-  Funderingsconstructie windturbine

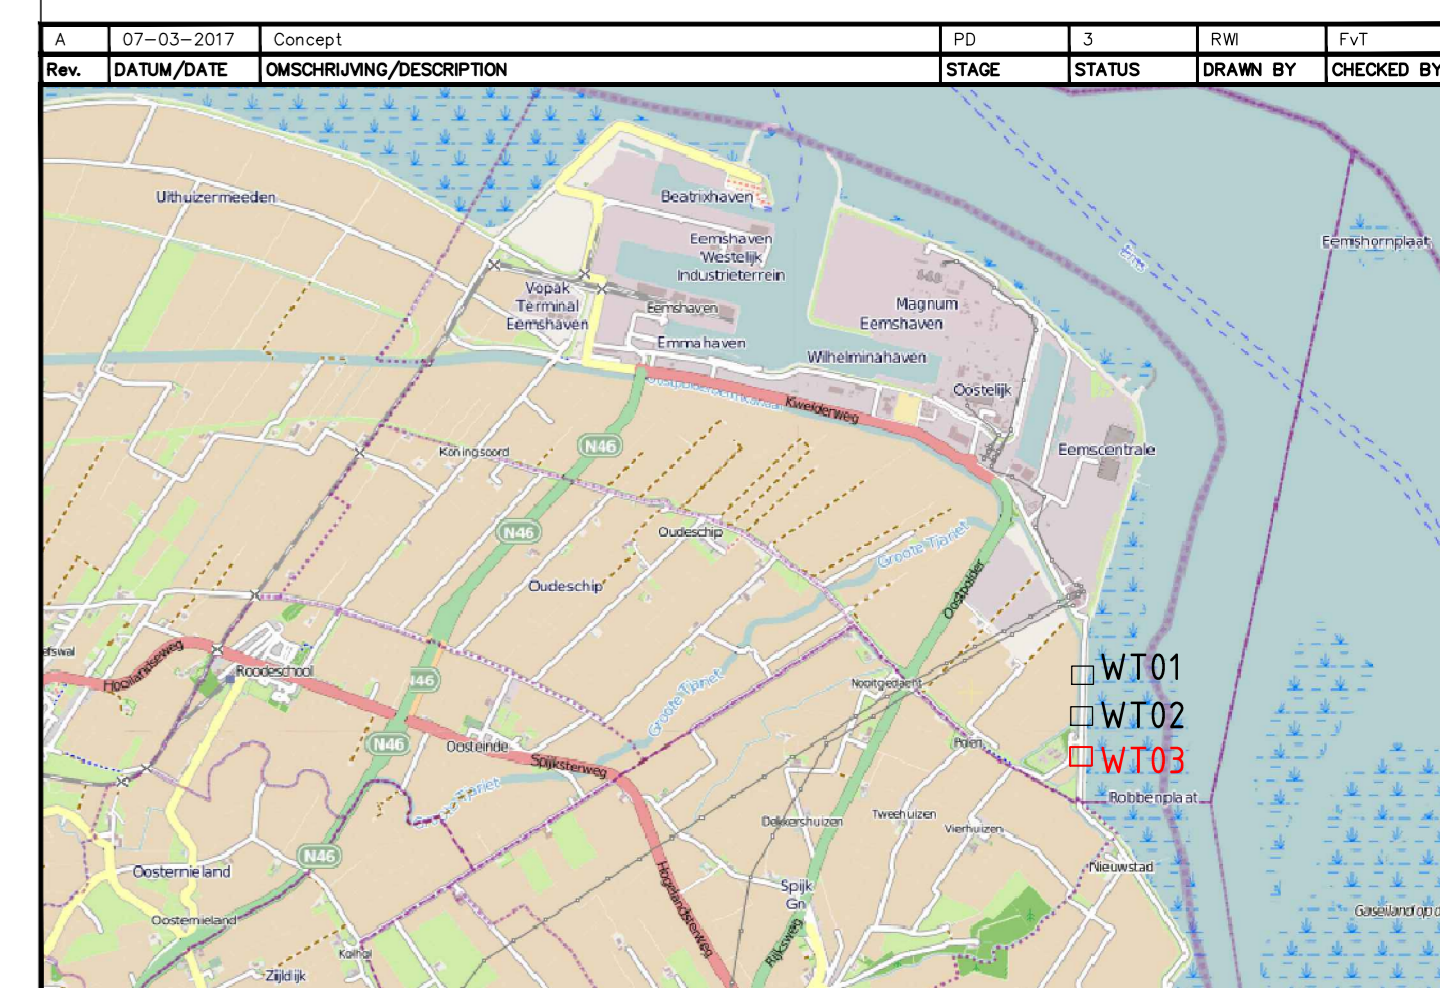

STAGE:	PD=PRELIMINARY DESIGN	FD=FINAL DESIGN	T=TENDER	C=CONSTRUCTION	
STATUS:	1=INTERNAL	2=DRAFT	3=APPROVED	4=CONTRACT	5=REVISION

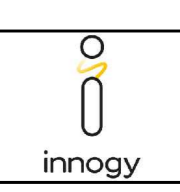PROJECT:	Windpark Oostpolderdijk		
OPDRACHTGEVER/ PRINCIPAL:	innogy Windpower Netherlands B.V.		
PROJECTBUROU/ PROJECTSUPPORT OFFICE:	Arcadis Nederland B.V.	PROJECT ID C05057.000103	SIZE: A0 SCALE: 1:200
ONDERWERP/ SUBJECT:	Situatietekening WT03 + inrichtingsgrens Windpark Oostpolderdijk		DRAWING NO: WP00-0-DES-P-113

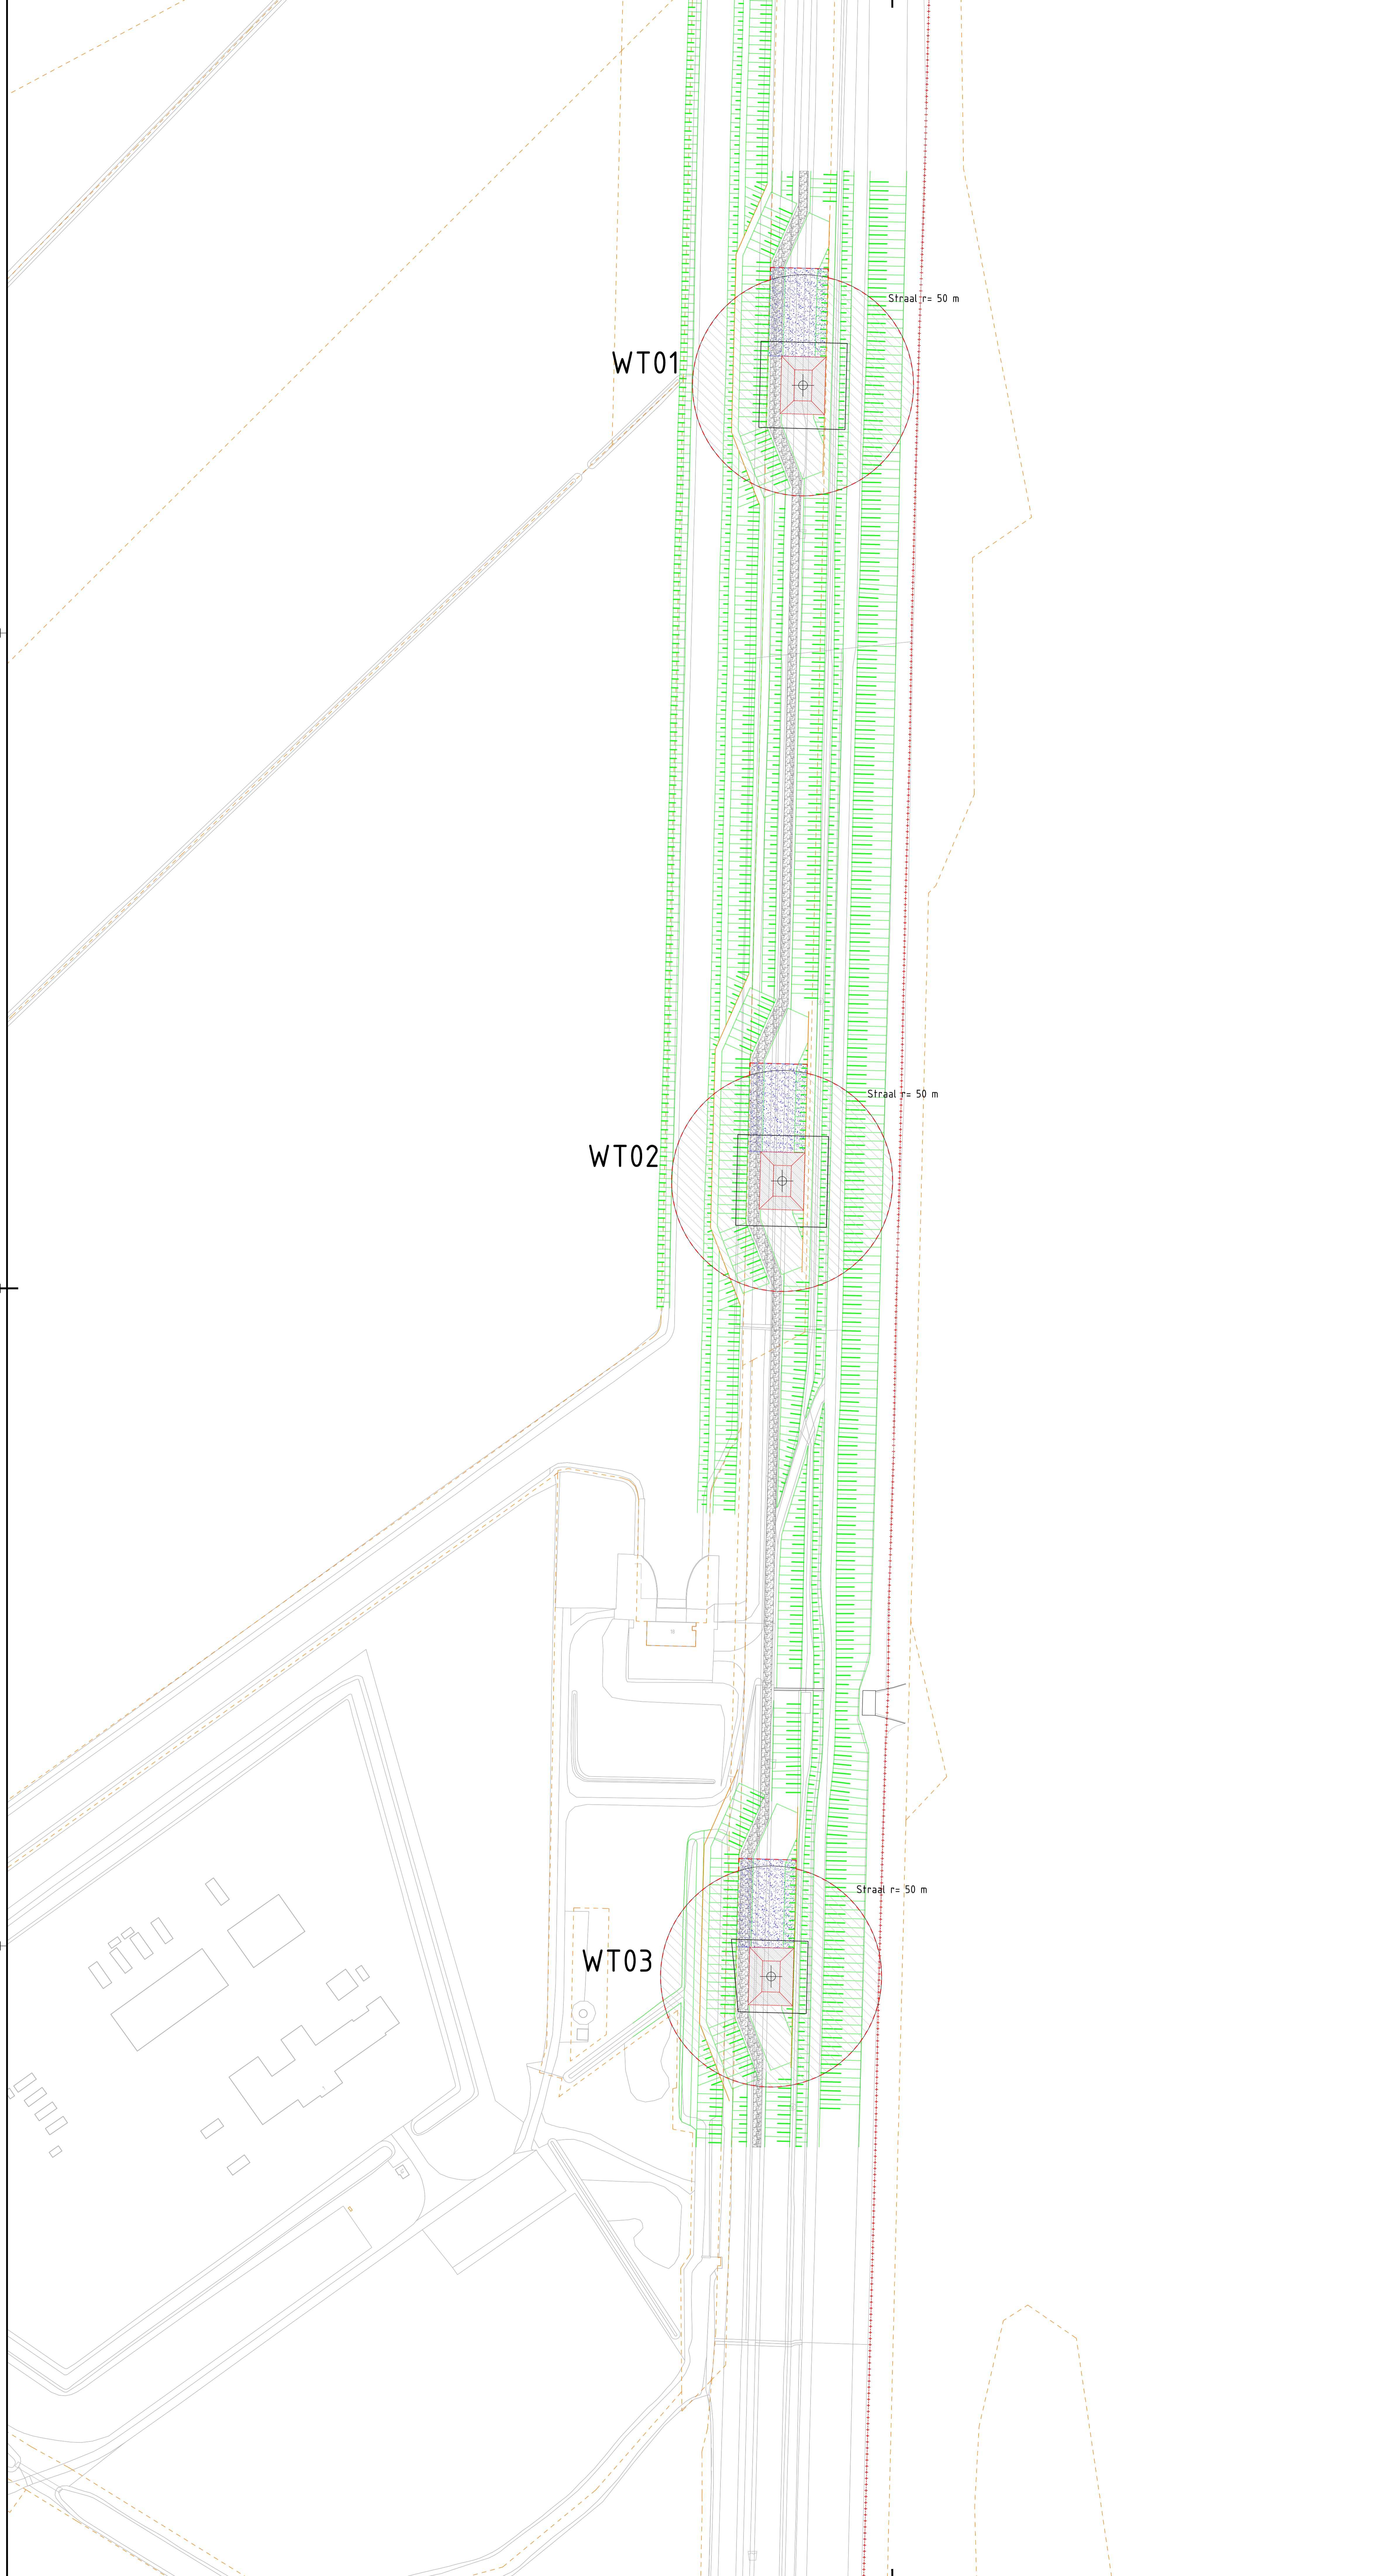

Coördinaten windturbines

	X-coördinaat	Y-coördinaat
WT01	253864.36	604596.51
WT01 NW	253845.39	604616.50
WT01 NO	253884.34	604615.49
WT01 ZW	253864.36	604577.53
WT01 ZO	253883.33	604576.52
WT02	253854.89	604236.58
WT02 NW	253834.88	604257.56
WT02 NO	253875.91	604256.68
WT02 ZW	253833.85	604216.48
WT02 ZO	253874.92	604215.60
WT03	253849.90	603876.65
WT03 NW	253831.95	603893.49
WT03 NO	253866.68	603892.57
WT03 ZW	253835.03	603860.68
WT03 ZO	253865.82	603859.87

Legenda

- Nieuwe taludijnen
- Kadastrale grens
- Nieuwe oeverwal
- BGT
- Inrichtingsgrens
- Opstelplaats
- Aanleg fietspad
- Grens Natura 2000
- Overwaai windturbine (r=50 m)
- Funderingsconstructie windturbine

Rev.	DAELM/DATE	OMSCHRIJVING/DESCRIPTION	RD	S.	FW	EXT
1	20-05-2017	Overval				

STAGE:	PD=PRELIMINARY DESIGN	FD=FINAL DESIGN	T=TENDER	C=CONSTRUCTION	
STATUS:	1=INTERNAL	2=DRAFT	3=APPROVED	4=CONTRACT	5=REVISION

PROJECT:	Windpark Oostpolderdijk		
OPDRACHTGEVER / PRINCIPAL:	Innogy Windpower Netherlands B.V.		
PROJECTBUROU / PROJECTSUPPORT OFFICE:	Arcadis Nederland B.V.	PROJECT ID	SIZE: A0
		E05957.000103	SCALE: 1:1000
ONDERWERP / SUBJECT:	Inrichtingsgrenzen Windpark Oostpolderdijk Natura2000		DRAWING NO: WPD-0-BES-P-151



WT01

Straal r= 50 m

WT02

Straal r= 50 m



WT03

Straal r= 50 m


Coördinaten windturbines

	X-coördinaat	Y-coördinaat
WT01	253844.36	604586.51
WT01_NW	253845.39	604616.50
WT01_NO	253884.34	604645.49
WT01_ZW	253844.36	604577.53
WT01_ZO	253883.33	604576.52
WT02	253854.89	604236.58
WT02_NW	253834.88	604257.56
WT02_NO	253875.91	604256.68
WT02_ZW	253833.85	604216.48
WT02_ZO	253874.92	604215.60
WT03	253849.90	603876.65
WT03_NW	253831.95	603893.49
WT03_NO	253866.68	603892.57
WT03_ZW	253835.03	603860.68
WT03_ZO	253865.82	603859.87

Legenda

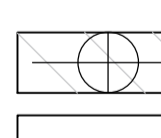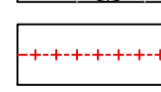
-  Overzwaai windturbine (r=50 m)
-  Grens Natura 2000

A	07-02-2017	Concept	BD	3	RM	EXT
Rev.	01/08/2017	Ontwerp/Goedgekeurde	STAGE	STATUS	Drawn BY	CHECKED BY



STAGE:	PD=PRELIMINARY DESIGN	FD=FINAL DESIGN	T=TENDER	C=CONSTRUCTION	
STATUS:	1=INTERNAL	2=DRAFT	3=APPROVED	4=CONTRACT	5=REVISION

PROJECT:	Windpark Oostpolderdijk		
OPDRACHTGEVER/ PRINCIPAL:	Innogy Windpower Netherlands B.V.		
PROJECTBUREAU/ PROJECTSUPPORT OFFICE:	Arcadis Nederland B.V.	PROJECT ID:	C05057.000103
ONDERWERP/ SUBJECT:	Topografisch + Natura2000	SCALE:	1:1000
		DRAWING NO.:	WP00-O-DES-P-181

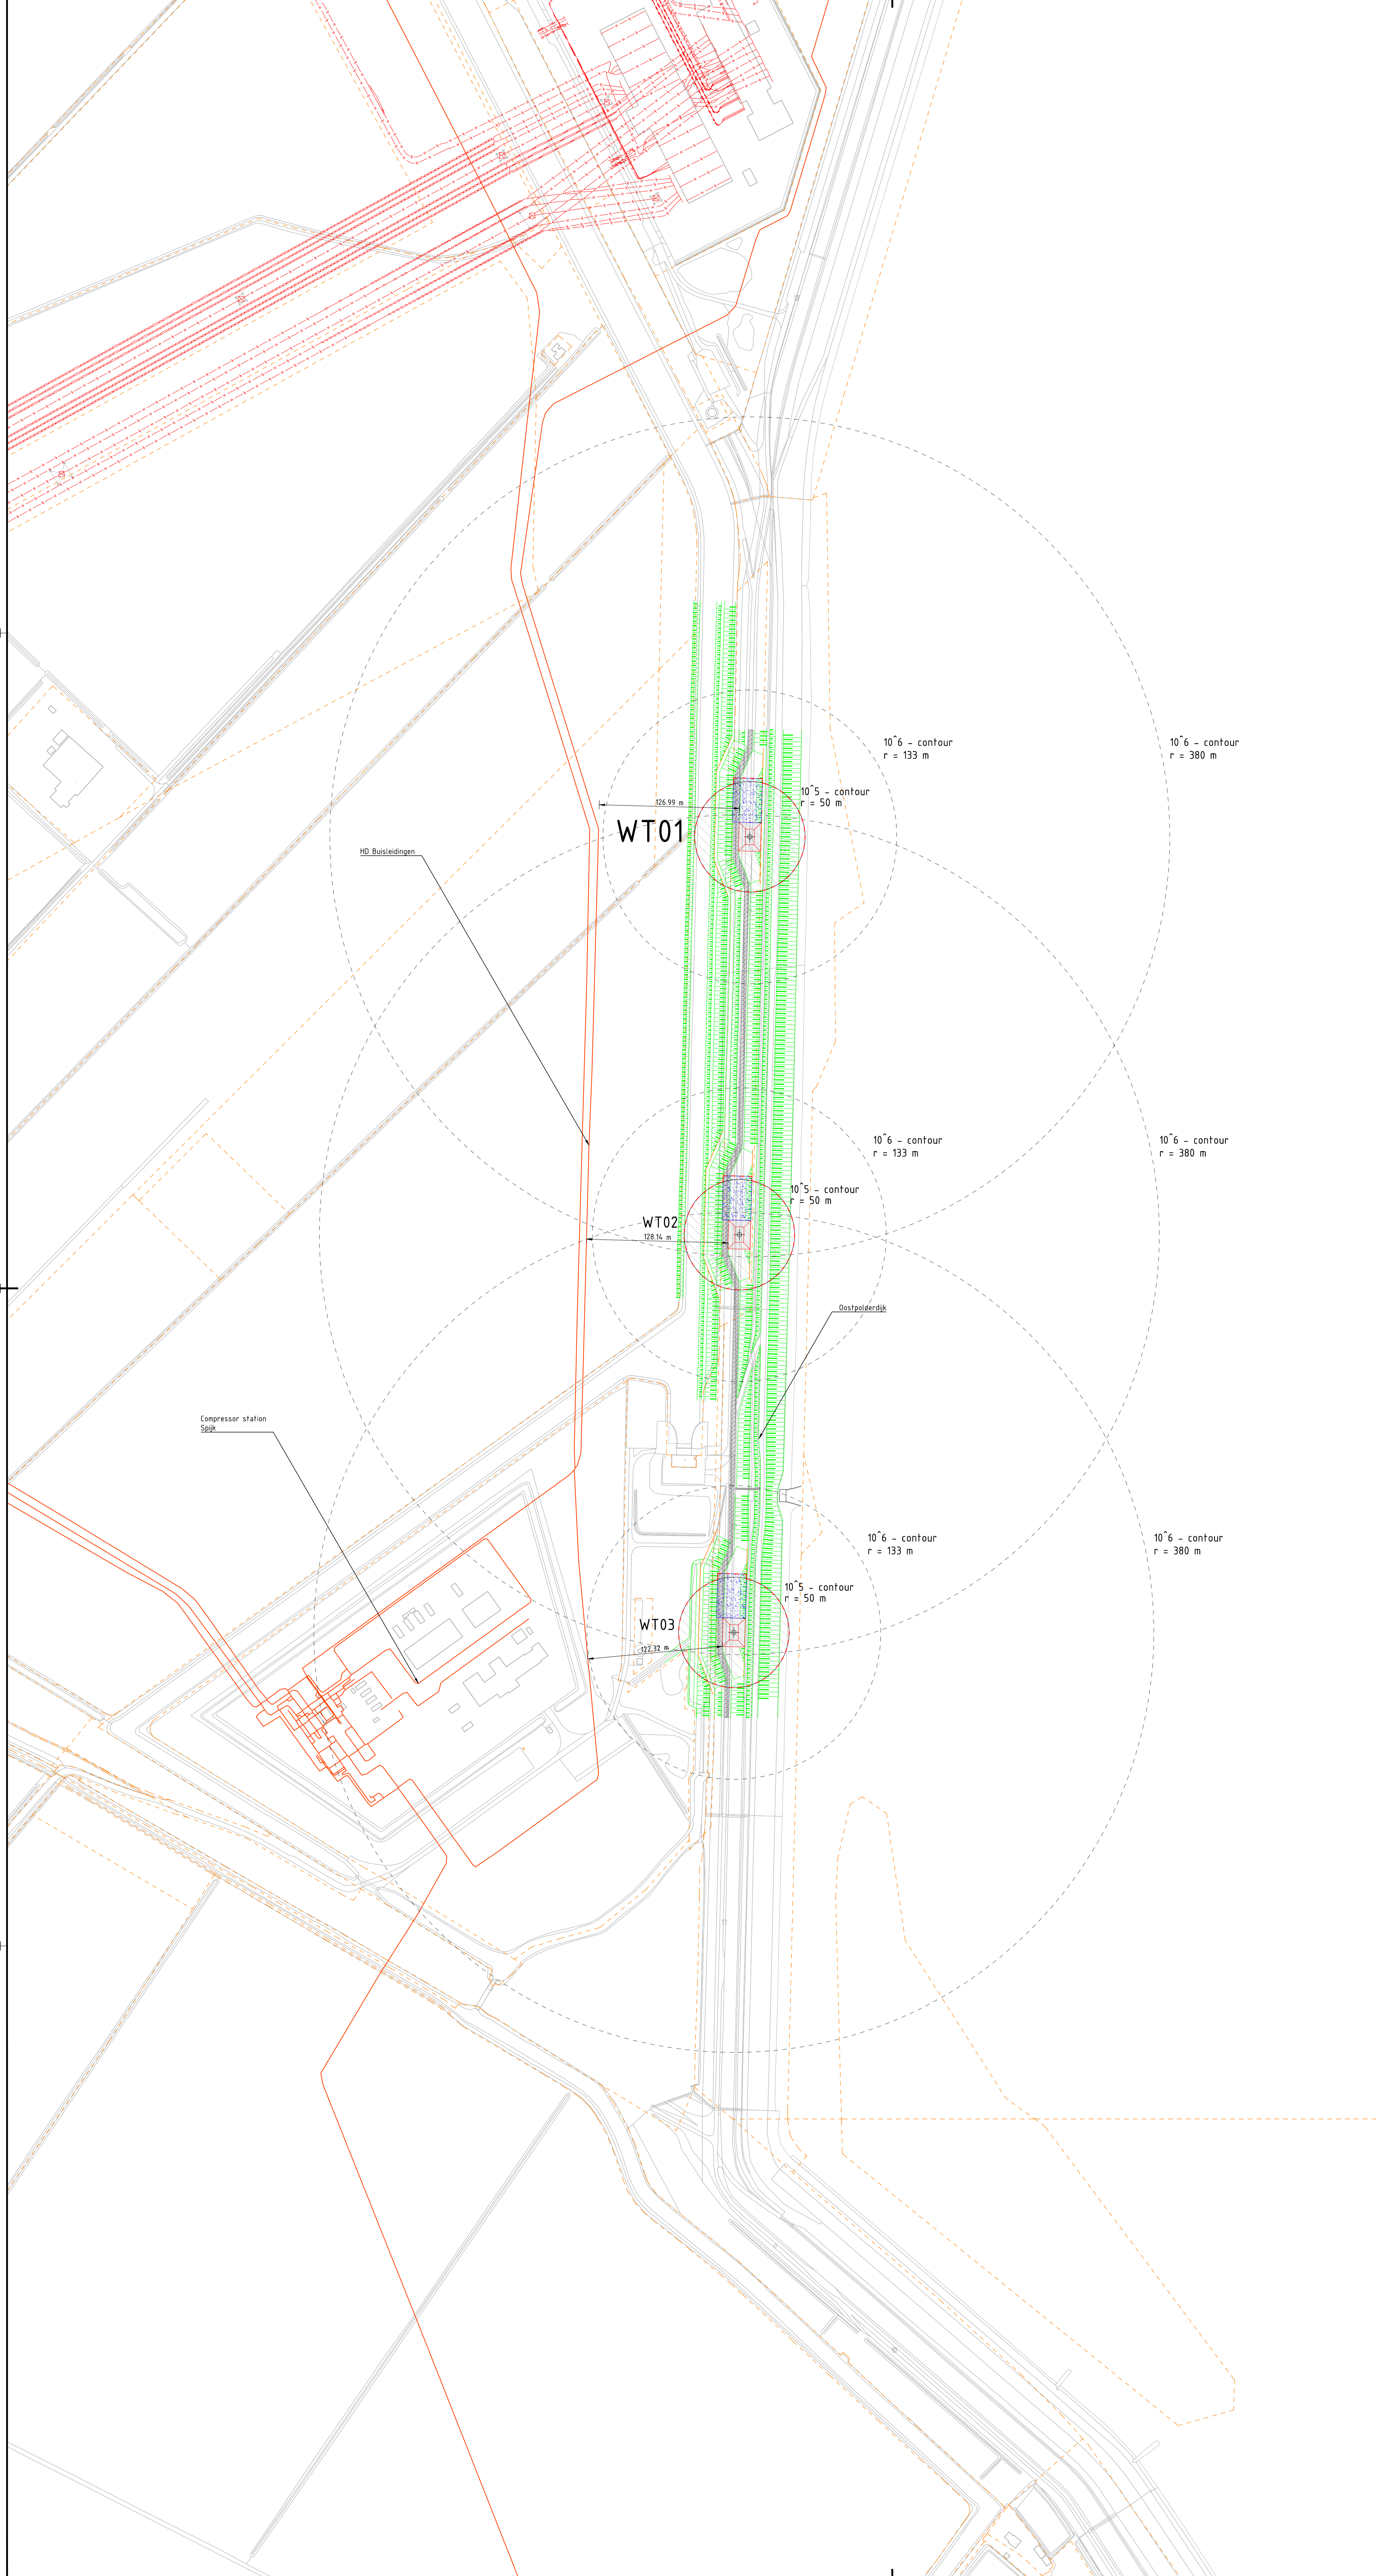

Coördinaten windturbines

	X-coördinaat	Y-coördinaat
WT01	253864.36	604596.51
WT02	253854.89	604236.58
WT03	253849.90	603876.65

Legenda

- Nieuwe taludlijnen
- Kadastrale grens
- Nieuwe oeverwal
- BGT
- Inrichtingsgrens
- Opstelplaats
- Gasleiding
- Aanleg fietspad
- Overwaai windturbine (r=50 m)
- Funderingsconstructie windturbine

NO.	DATE	DESCRIPTION	STAGE	STATUS	DRAWN BY	CHECKED BY
1	20-05-2017	Overzicht	PD	S	FW	FW

STAGE: PD=PRELIMINARY DESIGN FD=FINAL DESIGN T=TENDER C=CONSTRUCTION
 STATUS: 1=INTERNAL 2=DRAFT 3=APPROVED 4=CONTRACT 5=REVISION

PROJECT: Windpark Oostpolderdijk

OPDRACHTGEVER/PRINCIPAL: Innogy Windpower Netherlands B.V.
 PROJECTBUREAU/PROJECTSUPPORT OFFICE: Arcadis Nederland B.V. PROJECT ID: E05957.000103 SIZE: A0 SCALE: 1:1000

ONDERVERP/SUBJECT: Overzichtstekening Externe veiligheid

innogy

DRAWING NO: WPD-0-BES-P-171